



legende

	funderingsplan : betonblokken
	grondplan : binnenmuren
	buitenmuren
	funderingsbeton
	gewapend beton
	gegoten beton

materialen

1. gevelstenen : grijs
2. crepy : bleke kleur
3. dakbedekking : vlakke pannen zwart
4. hanggoot en regenafvoeren : zink
5. ramen en deuren : alu grijs
6. sectional poort : grijs
7. dorpels : arduin
8. dakrandprofiel : alu. grijs

SNELBOUW
 VLOERISOLATIE : 8cm PUR
 MUURISOLATIE : 12cm PURPLATEN
 DAKISOLATIE : 15cm tussen balken
 8cm pur op balken
 YTONG AANZETBLOK
 BEGLAZING : K-WAARDE max. 1,0 W/m2K

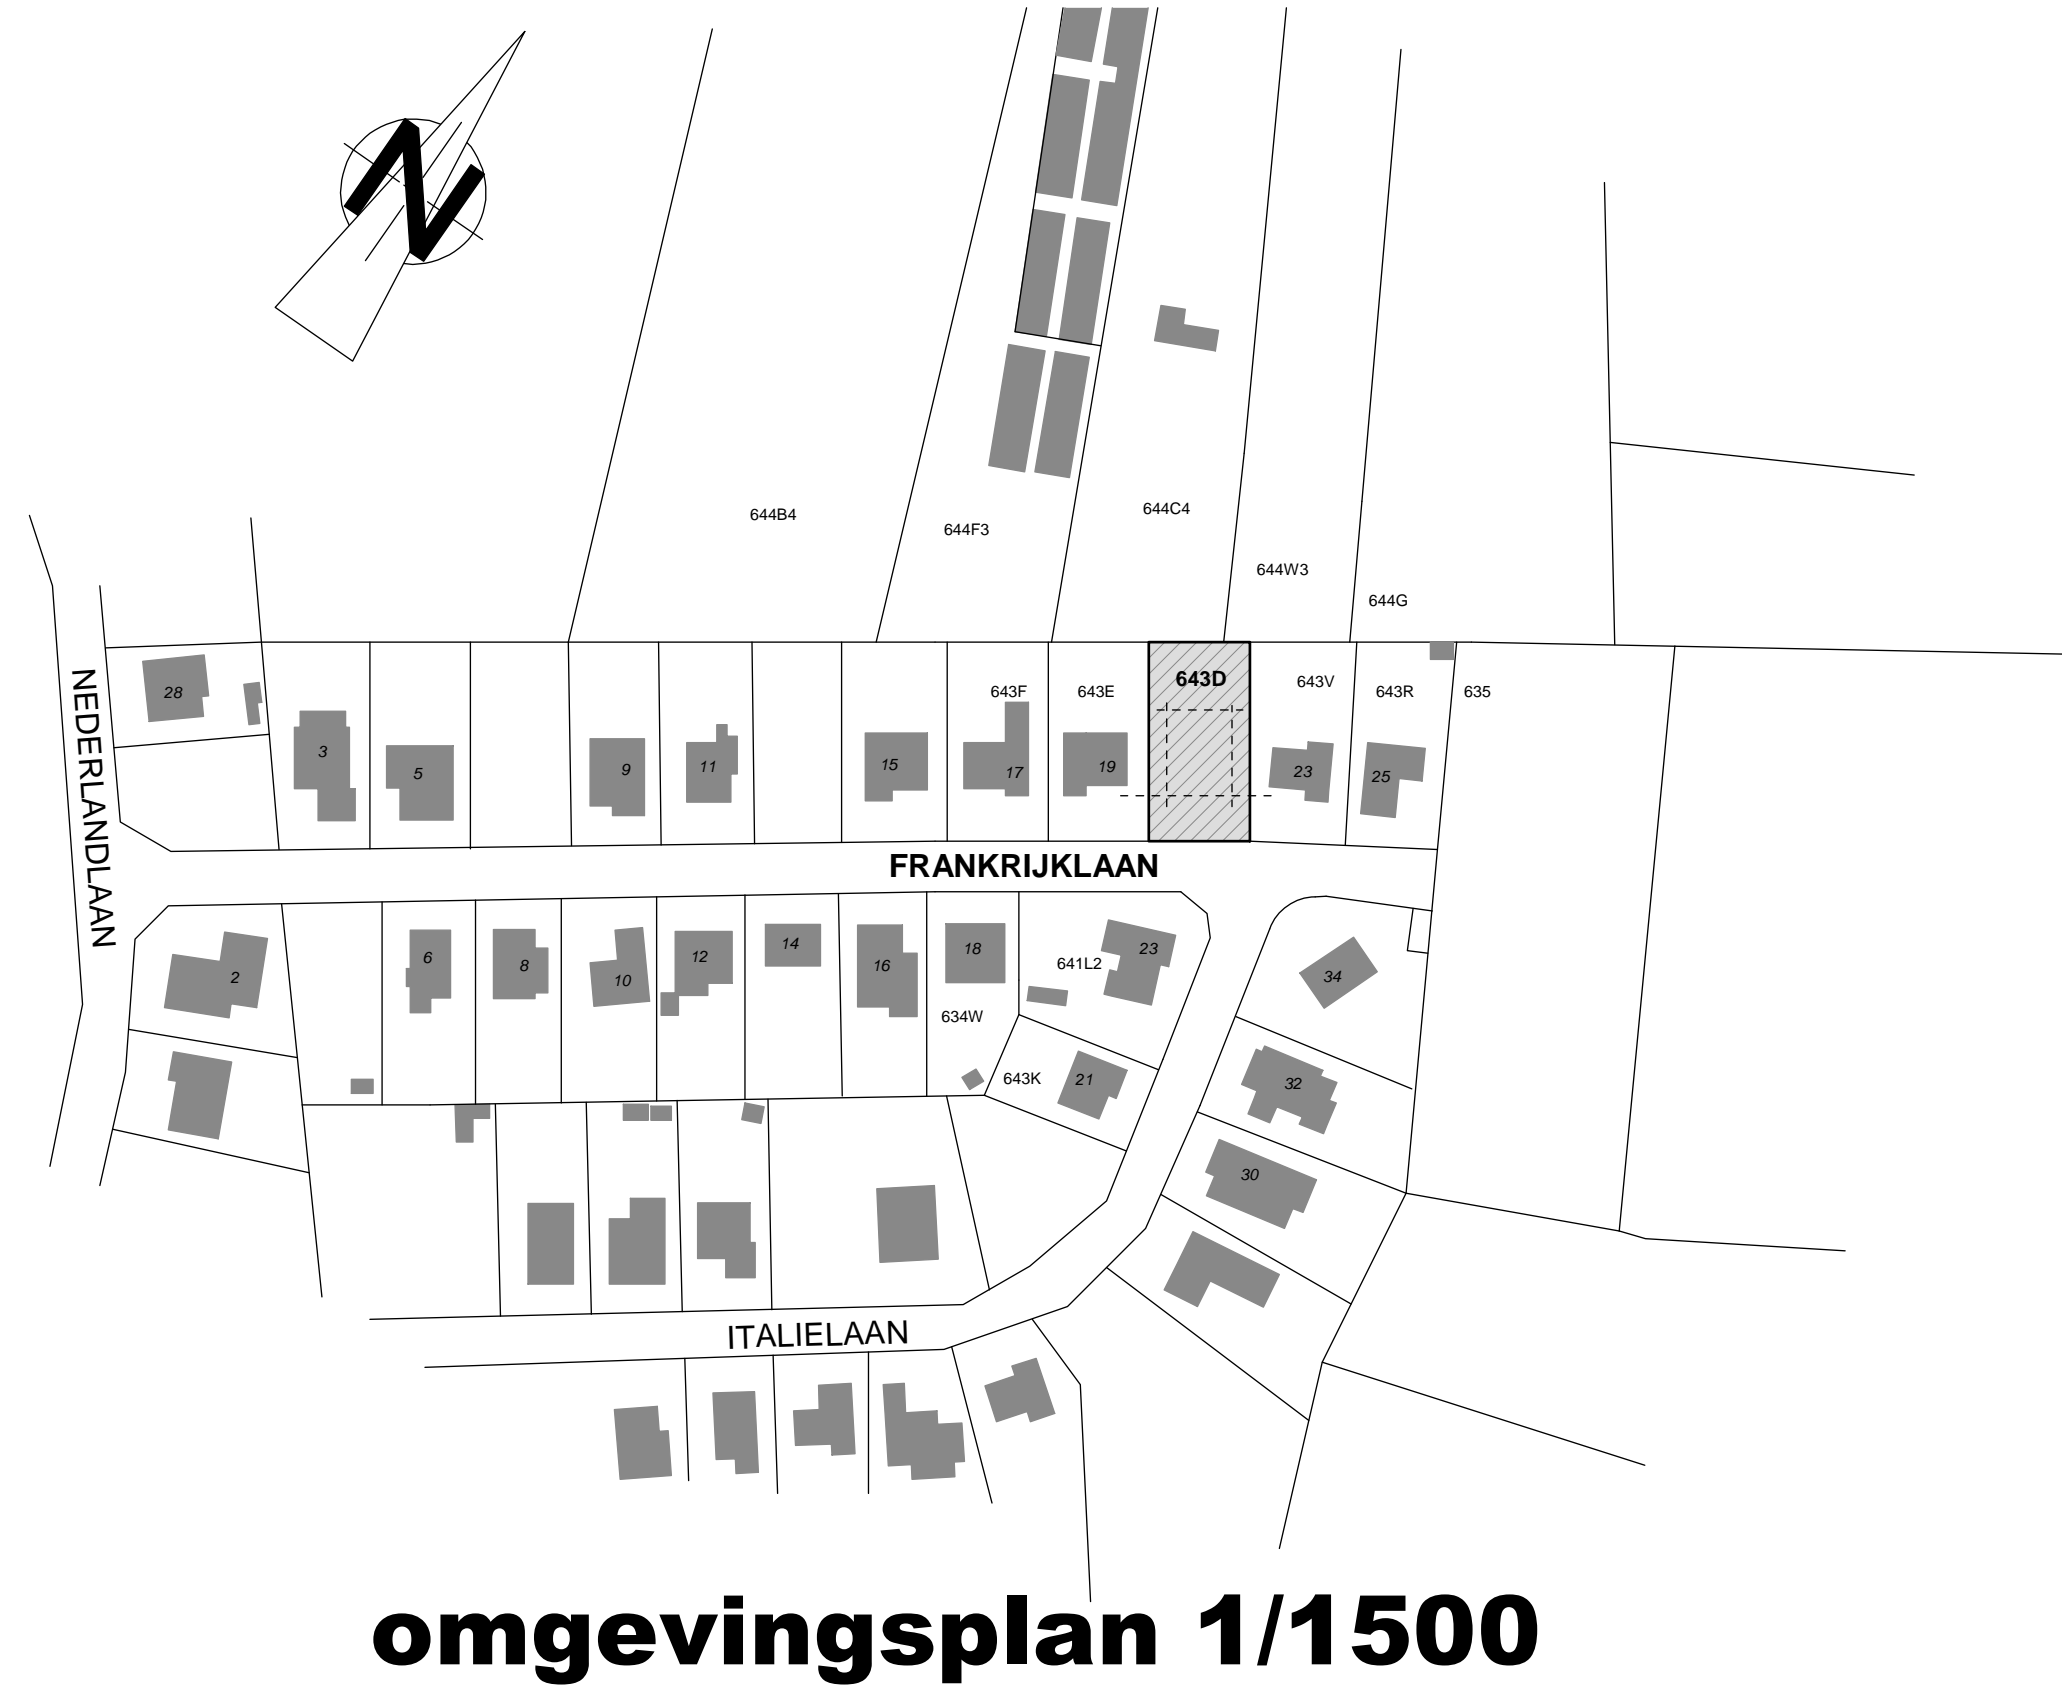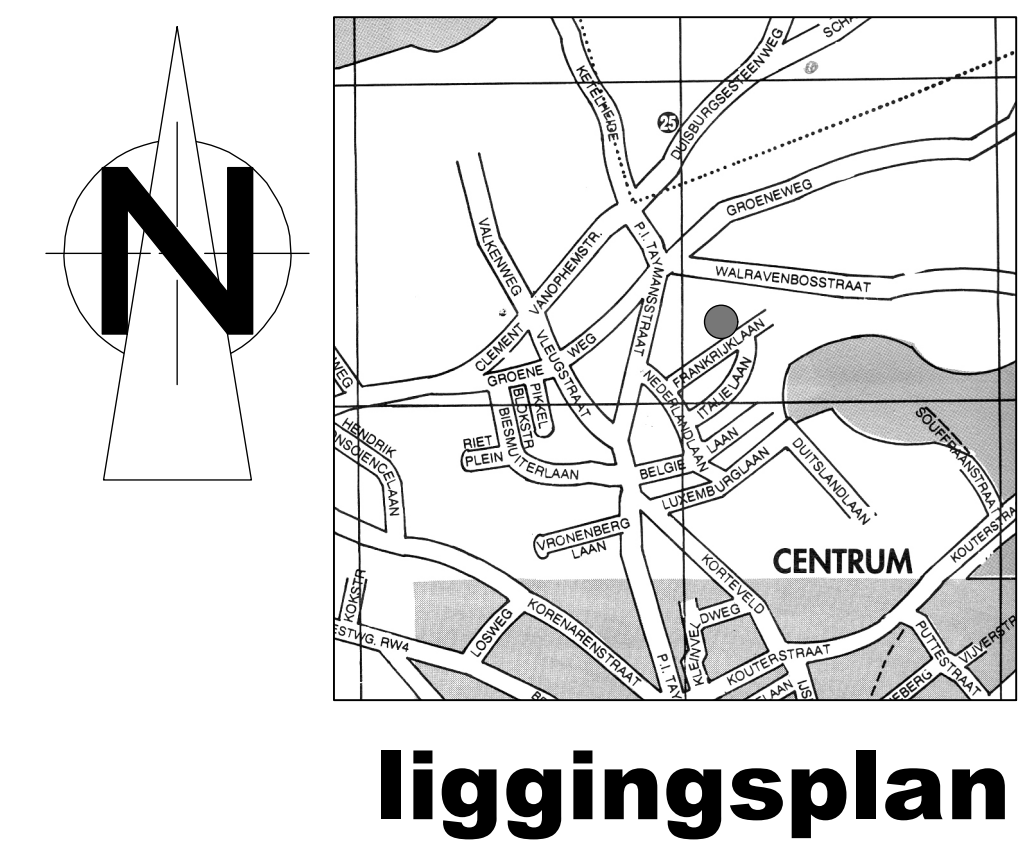

alle maten vooraf te controleren ventilatietype C+

Architectenkantoor
 Yves Marteau

schaal 1/50
 datum 10/12/2014
 dossier 12-2014/21-2014

bevrager Dhr. Steven NEDERGEDAELT
 Pastoor Isidoor Taymansstraat 101
 3090 OVERIJSE GSM : 0474/83.17.04

bouwgegevens
Bouwen van een WONING
 Frankrijklaan 21
 3090 OVERIJSE, 4e Afd.
 Sectie D, nr. 643D
 Lot 32, opp.: 828m²

index	datum	omschrijving	getekend
A			
B			
C			
D			
E			

Architect : Bouwheer : Aannemer :

O.L.Vrouwstraat 54, 3052 Blanden
 tel.: +32(0)16 40 09 97
 fax: +32(0)16 40 05 28
 gsm: +32(0)688 12 90 53
 e-mail: archmarteau@telenet.be

bladnummer 2/2

**Gevelzichten;
 Omgevingsplan & Liggingsplan**