



funderingsprofielen tot op de vaste grond

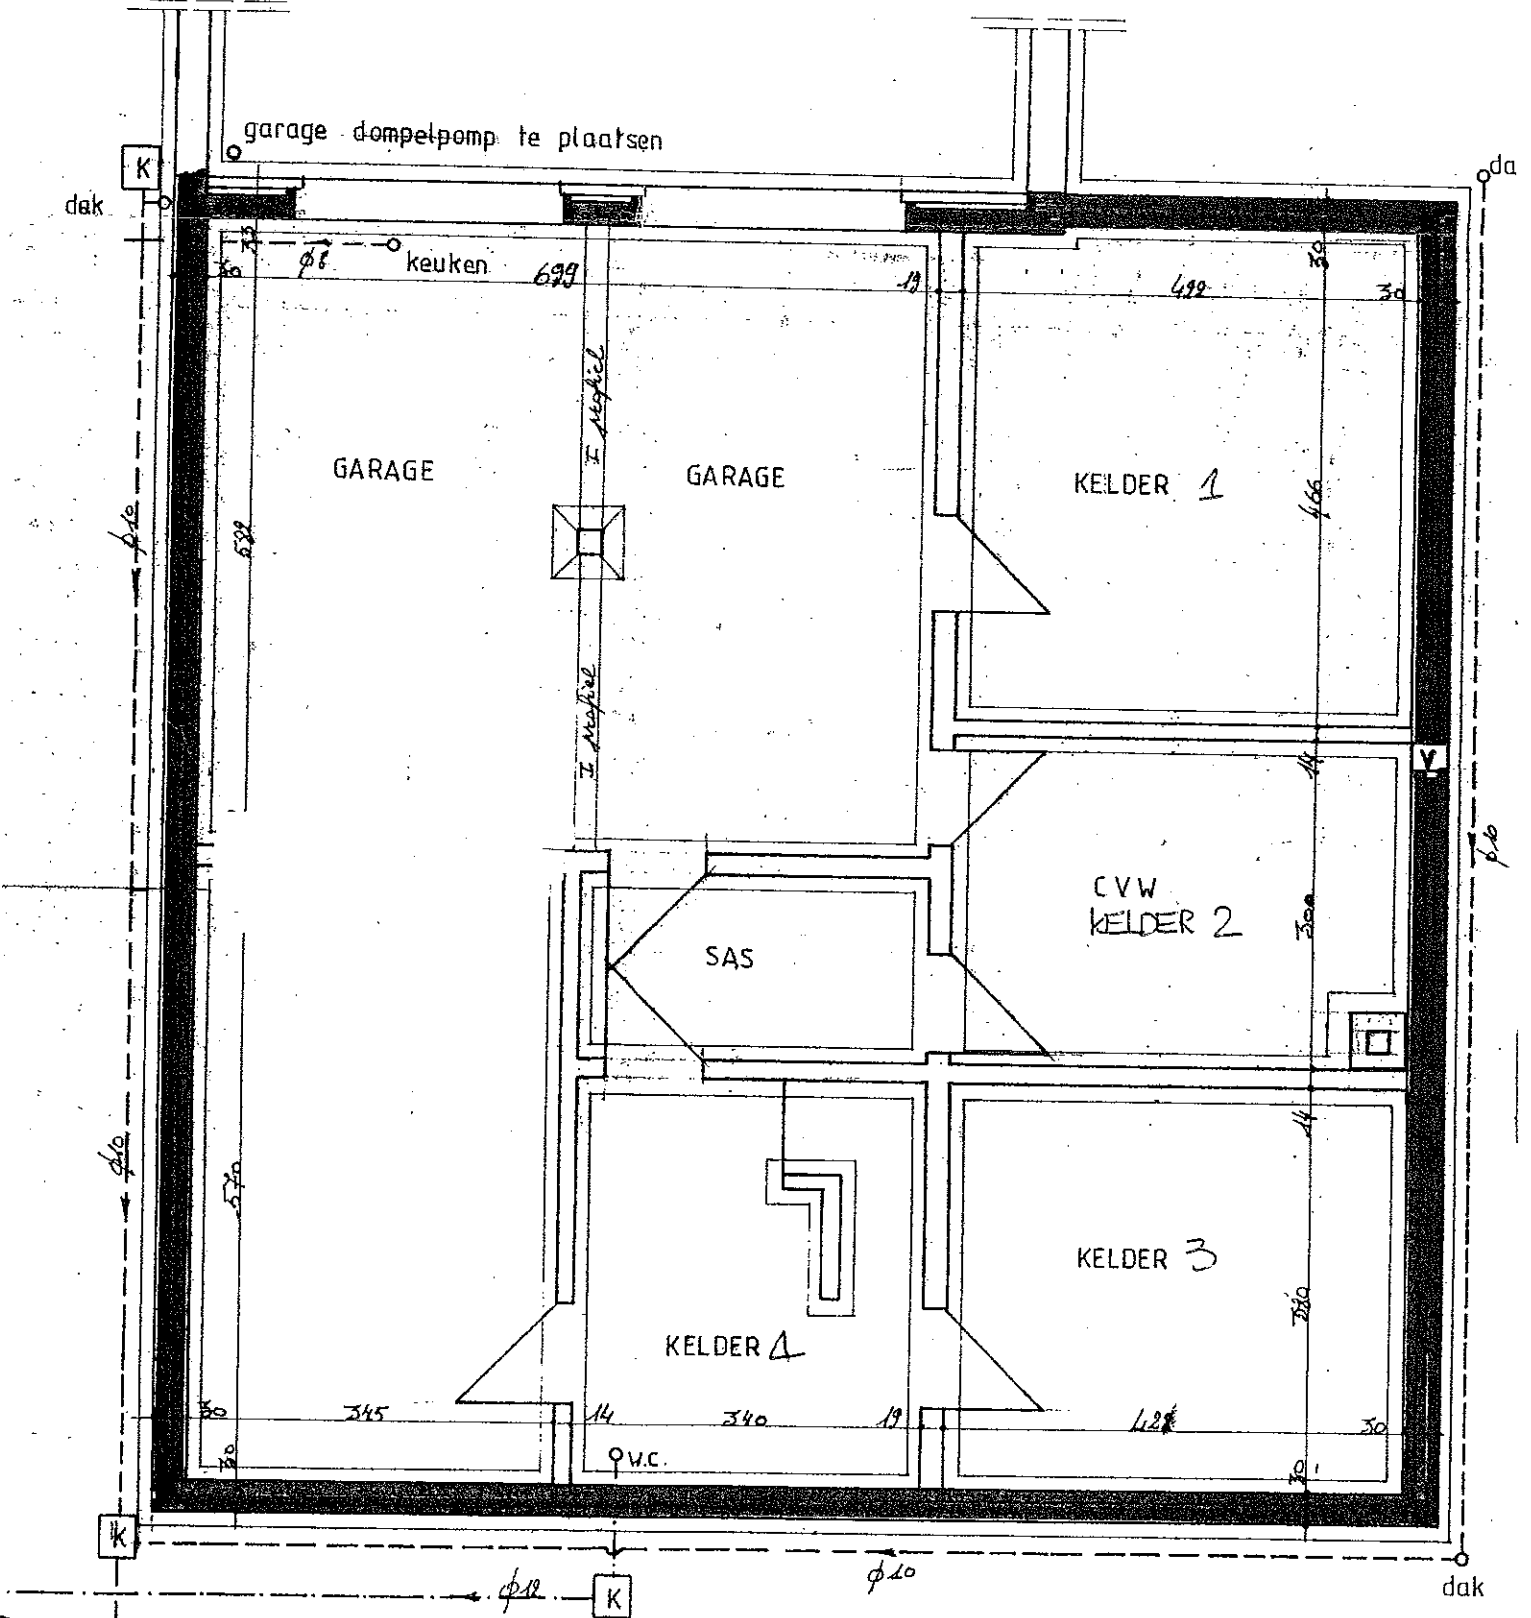


KELDER- FUNDERING- EN RIOLERINGSPLAN


naar gemeenterolering of storfput

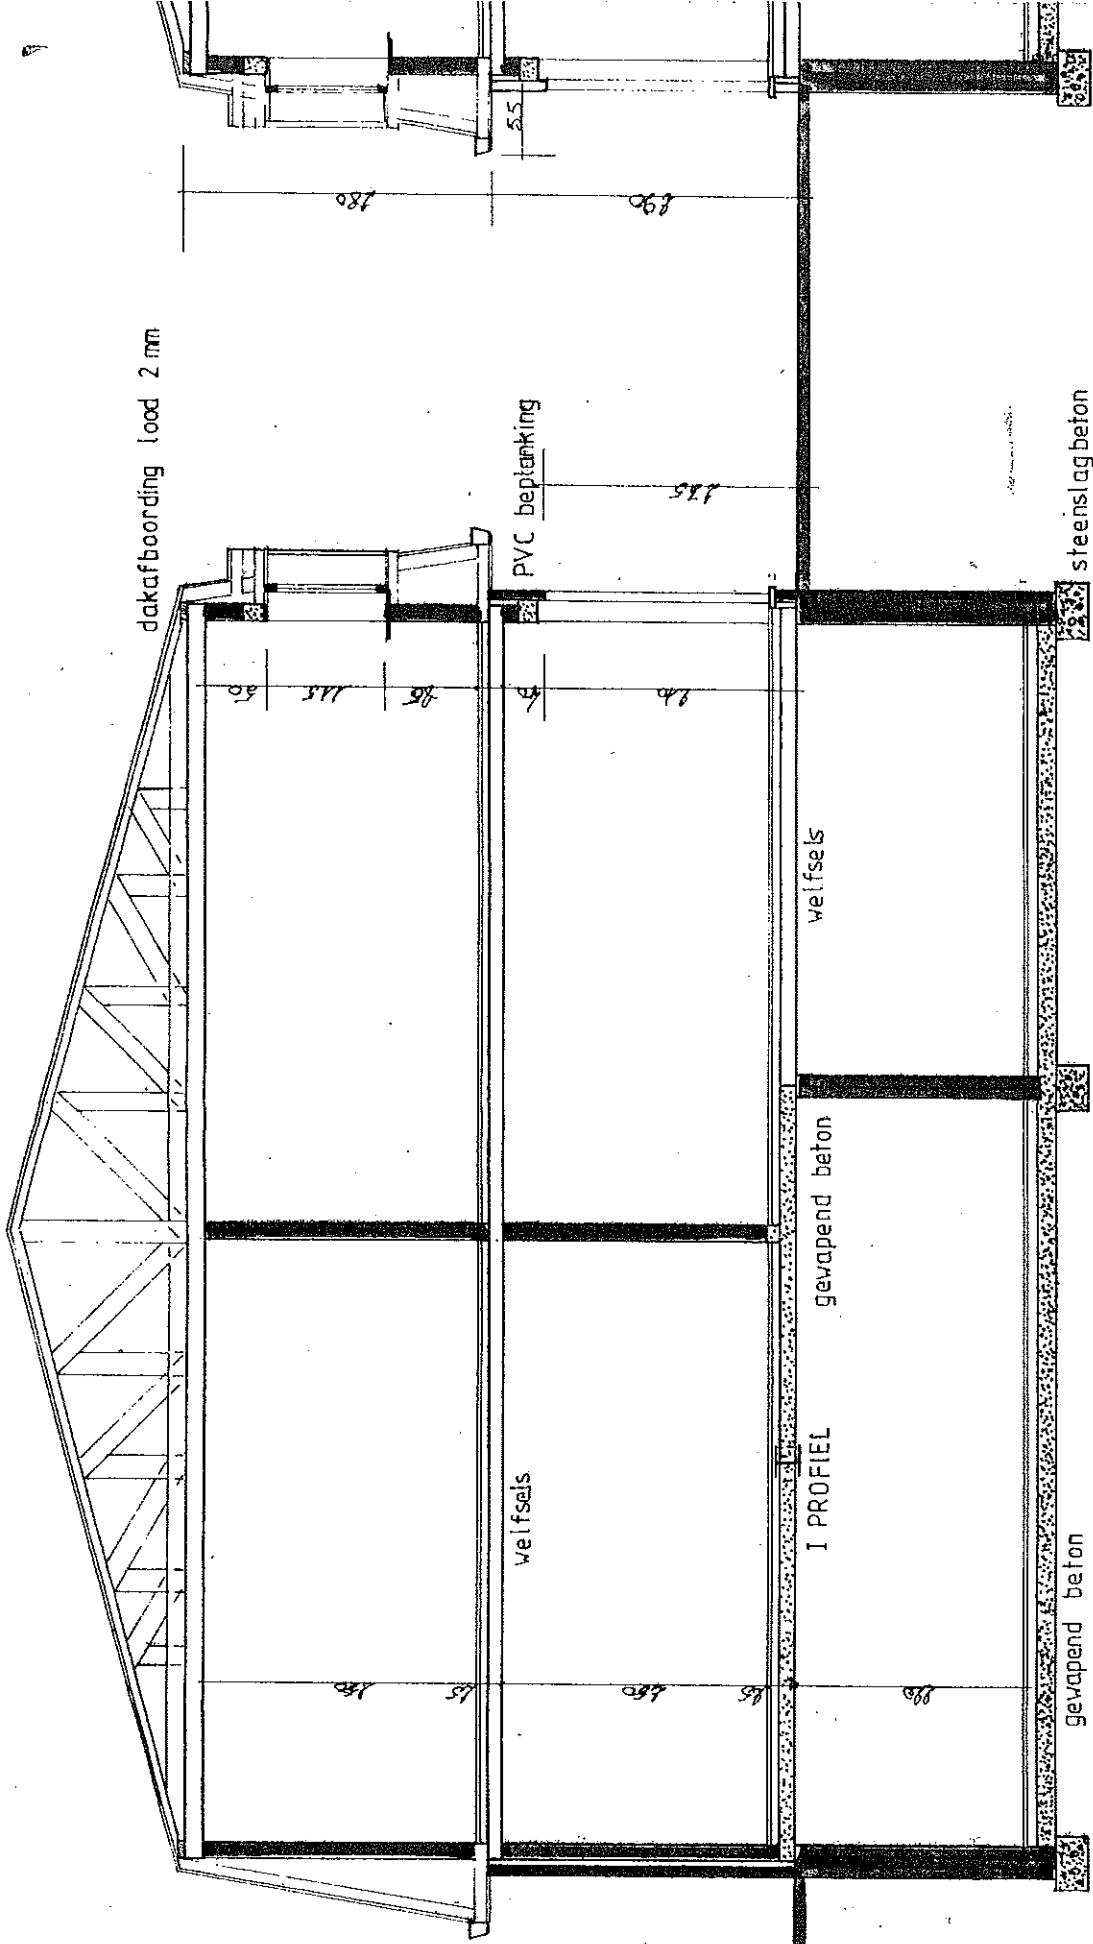

funderingsprofielen tot op de vaste grond

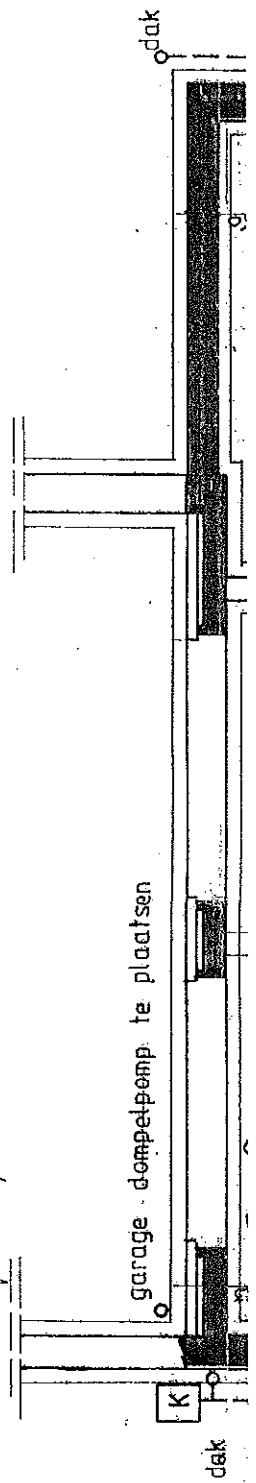


DOORSNEDE AA

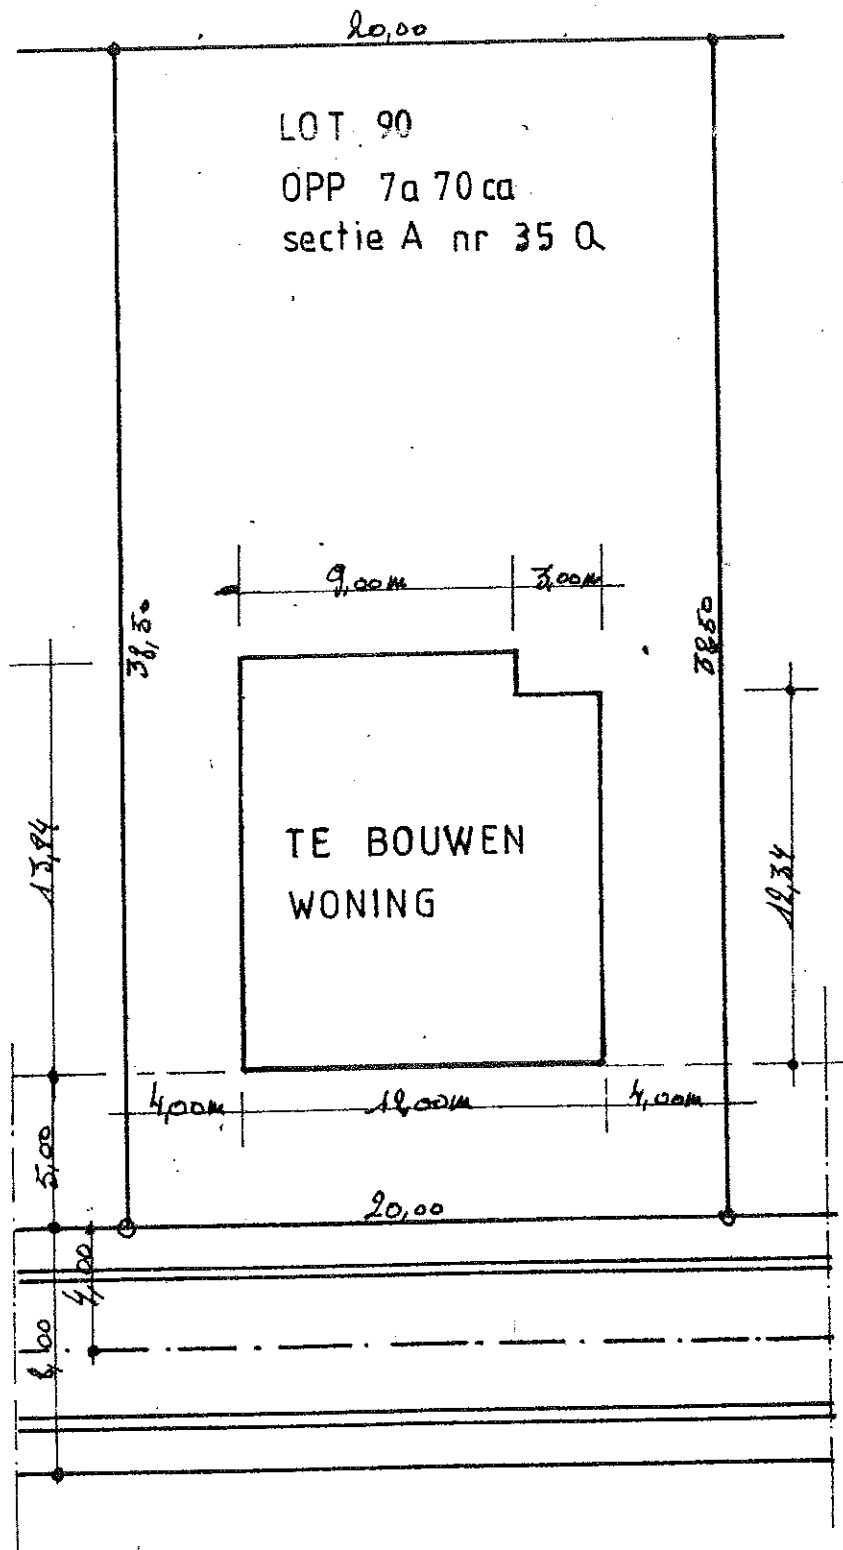

GEREGE

NIVEAU GROND
ACHTERAAN 1,60 m L/
DAN WEGVERHARDING

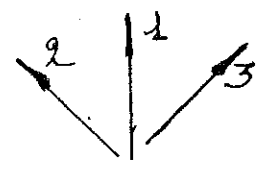

Foto's
INPLANTING