




LEGENDE GEVELMATERIALEN	
①	metselwerk, wit geschilderd
②	dorpel, arduin
③	buitenschrijnwerk PVC, wit
④	leien, grijs
⑤	metselwerk, rood
⑥	breuksteen
⑦	zink, natuurkleur
⑧	dakpannen, rood-bruin
⑨	buitenschrijnwerk aluminium, groen
⑩	PVC, grijs
⑪	glasdallen

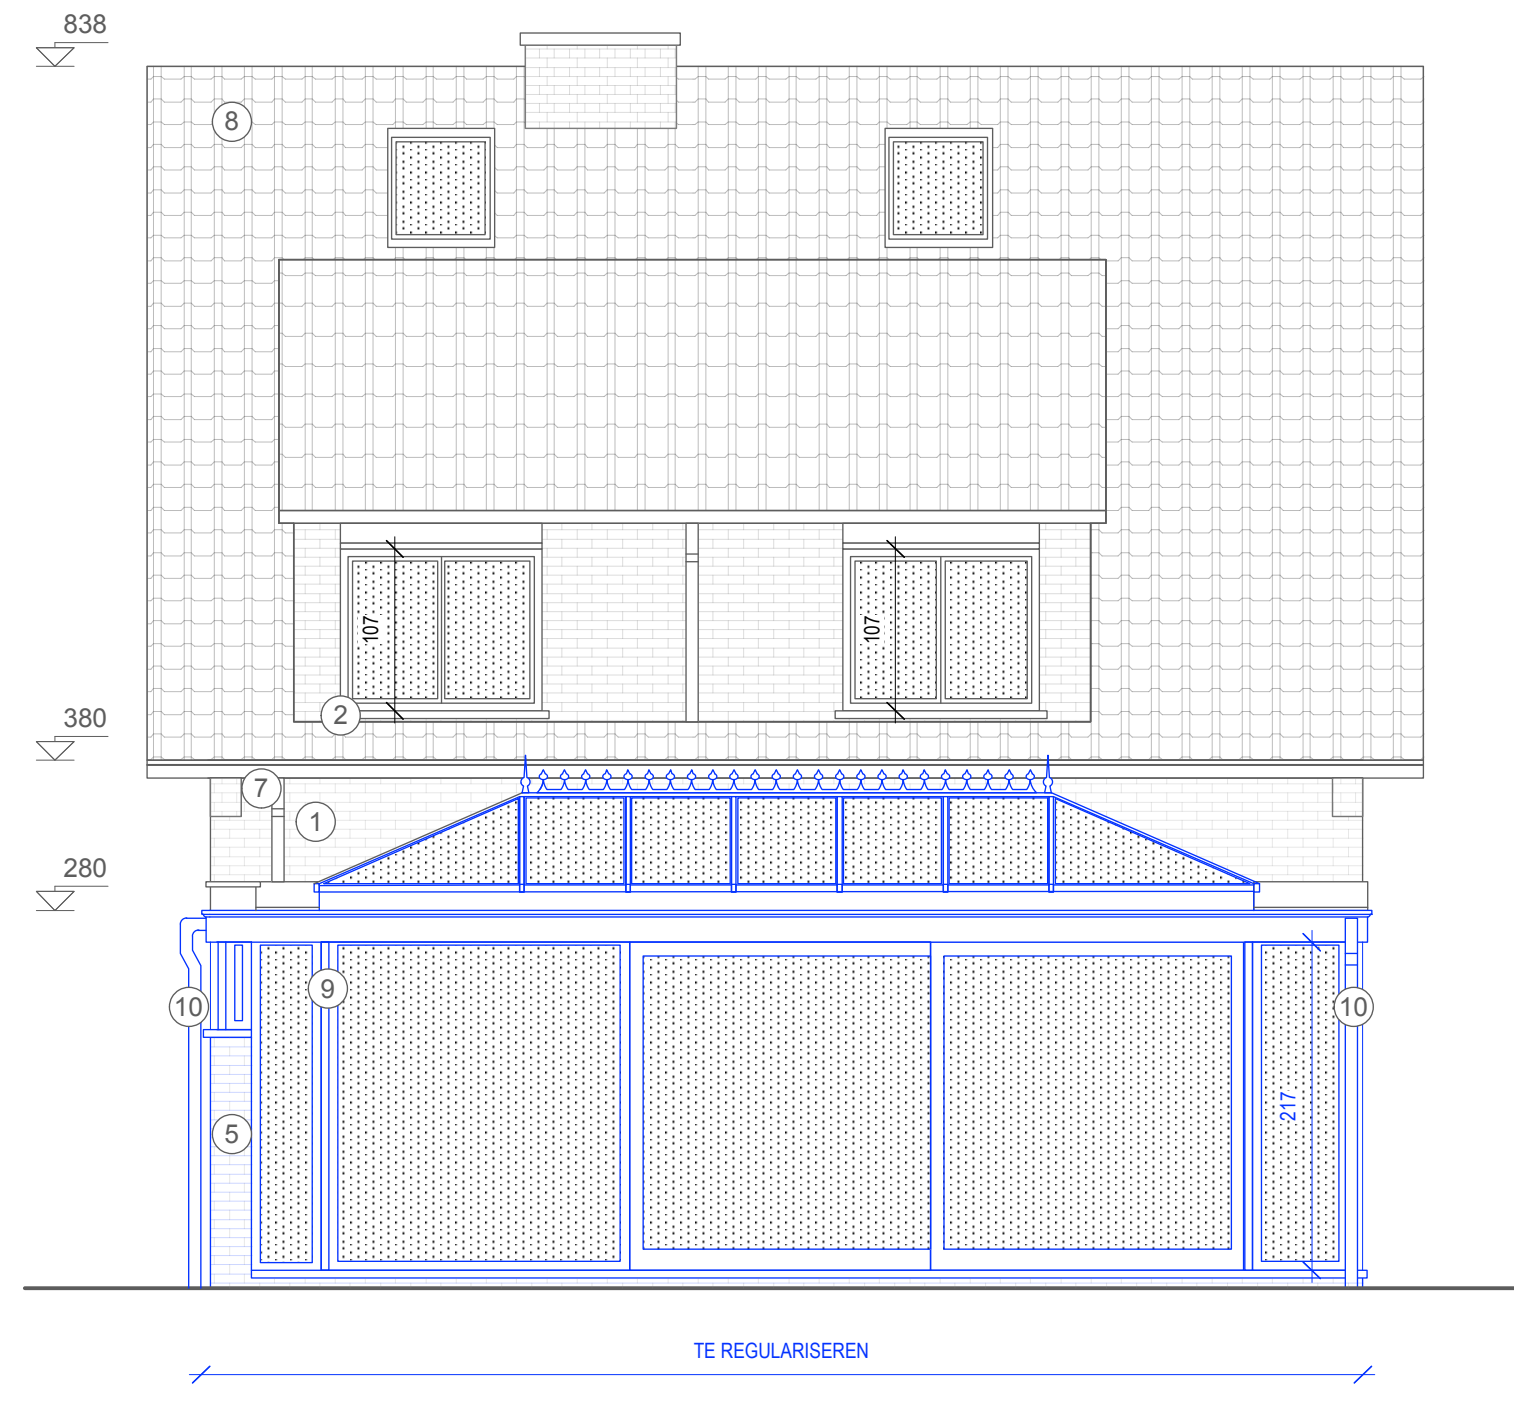


Achtergevel

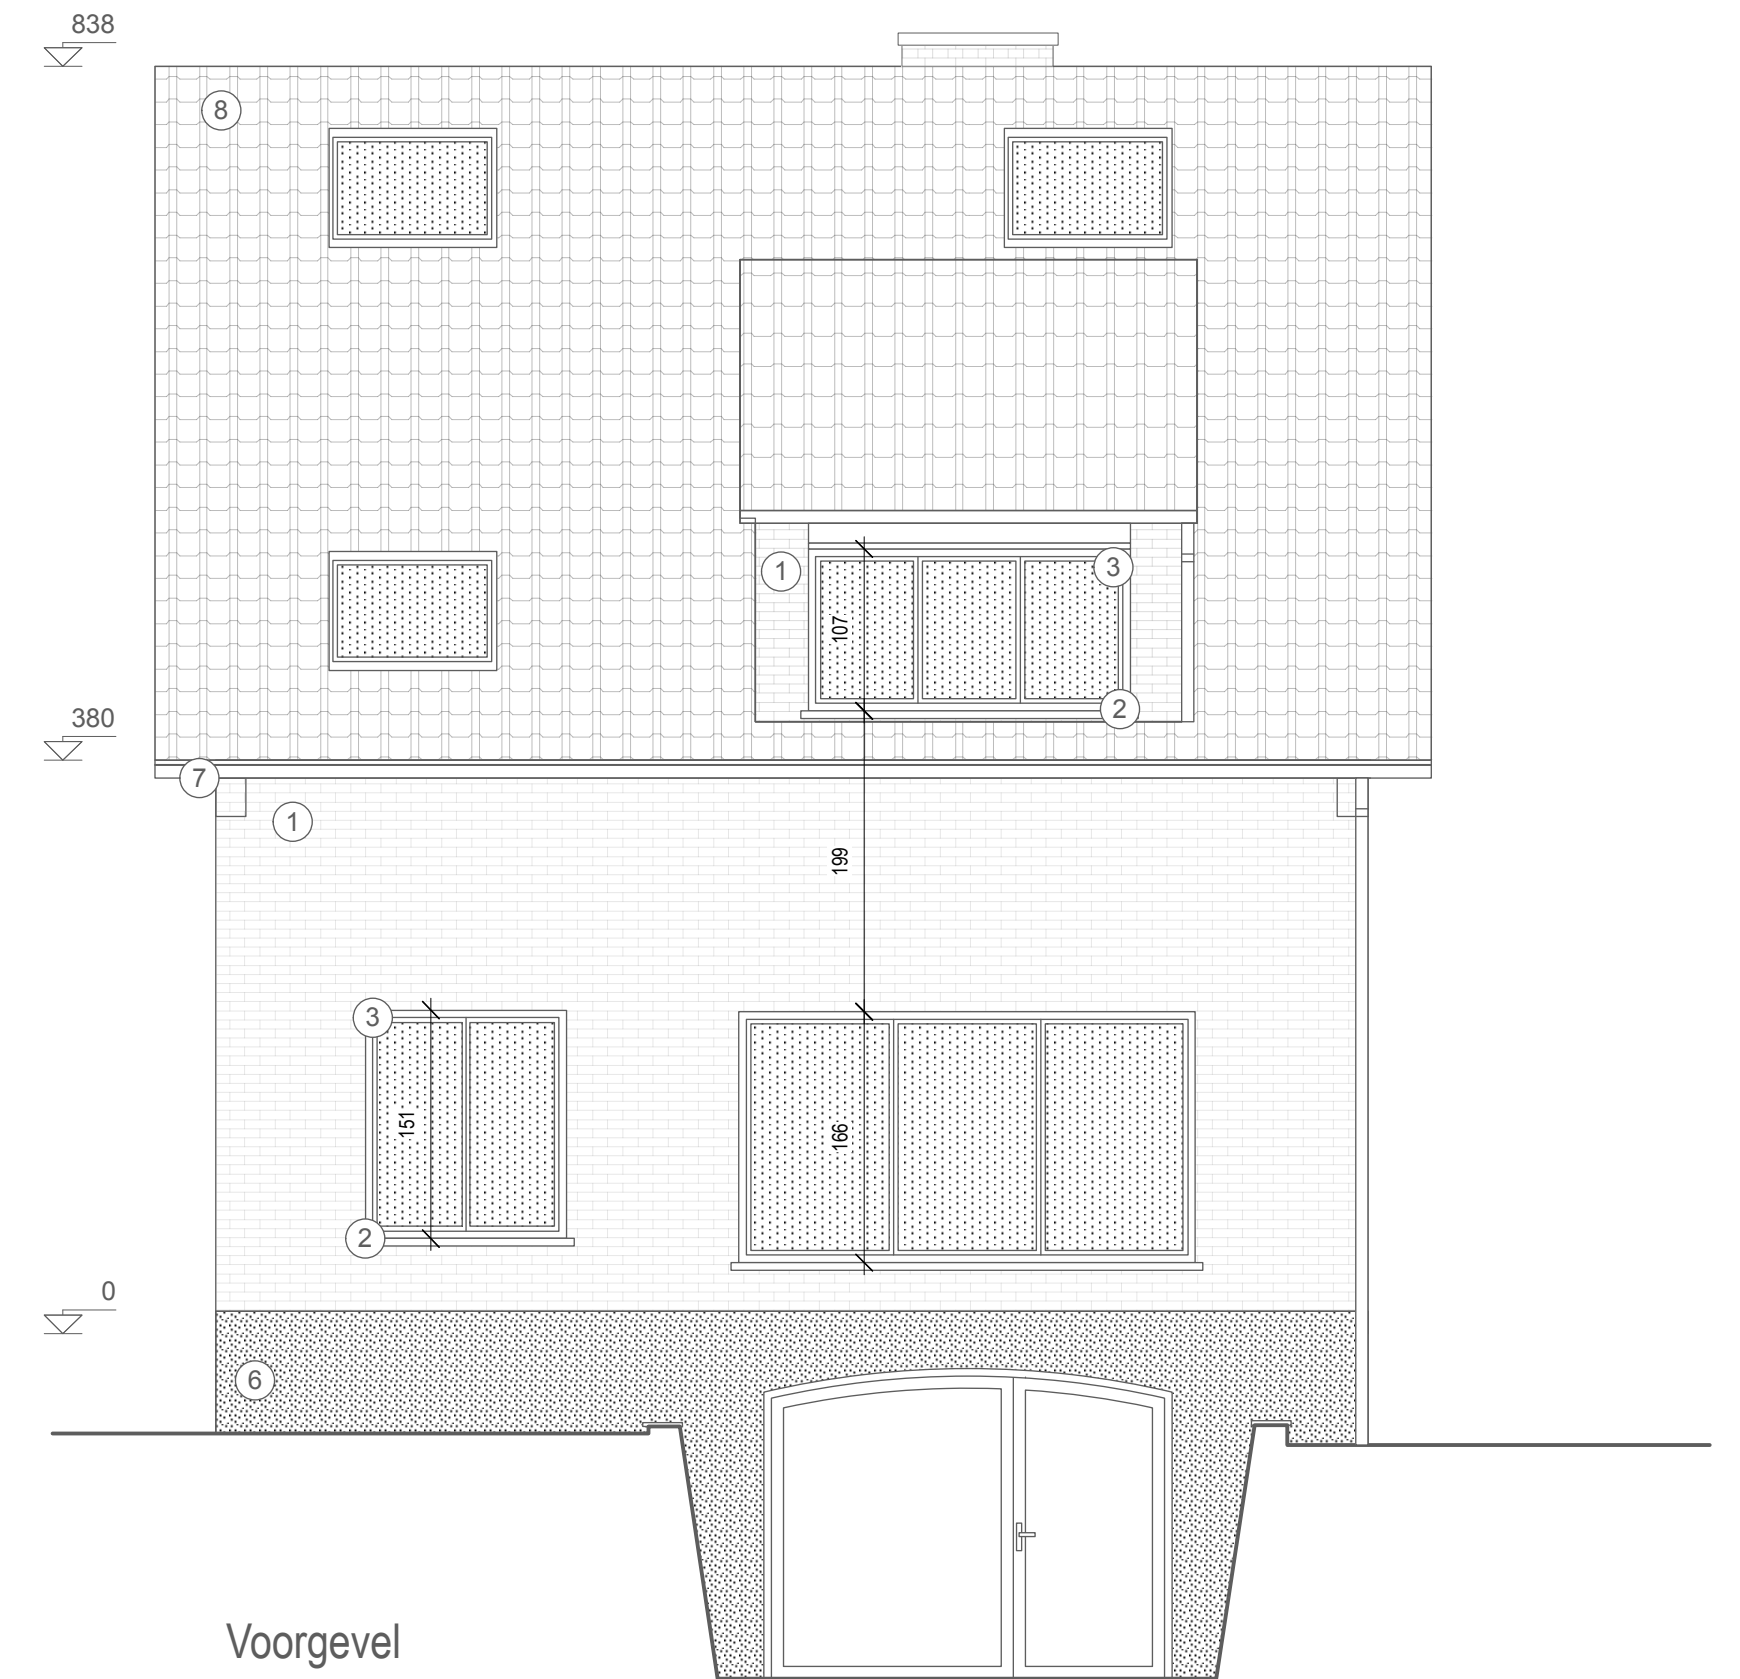


Voorgevel

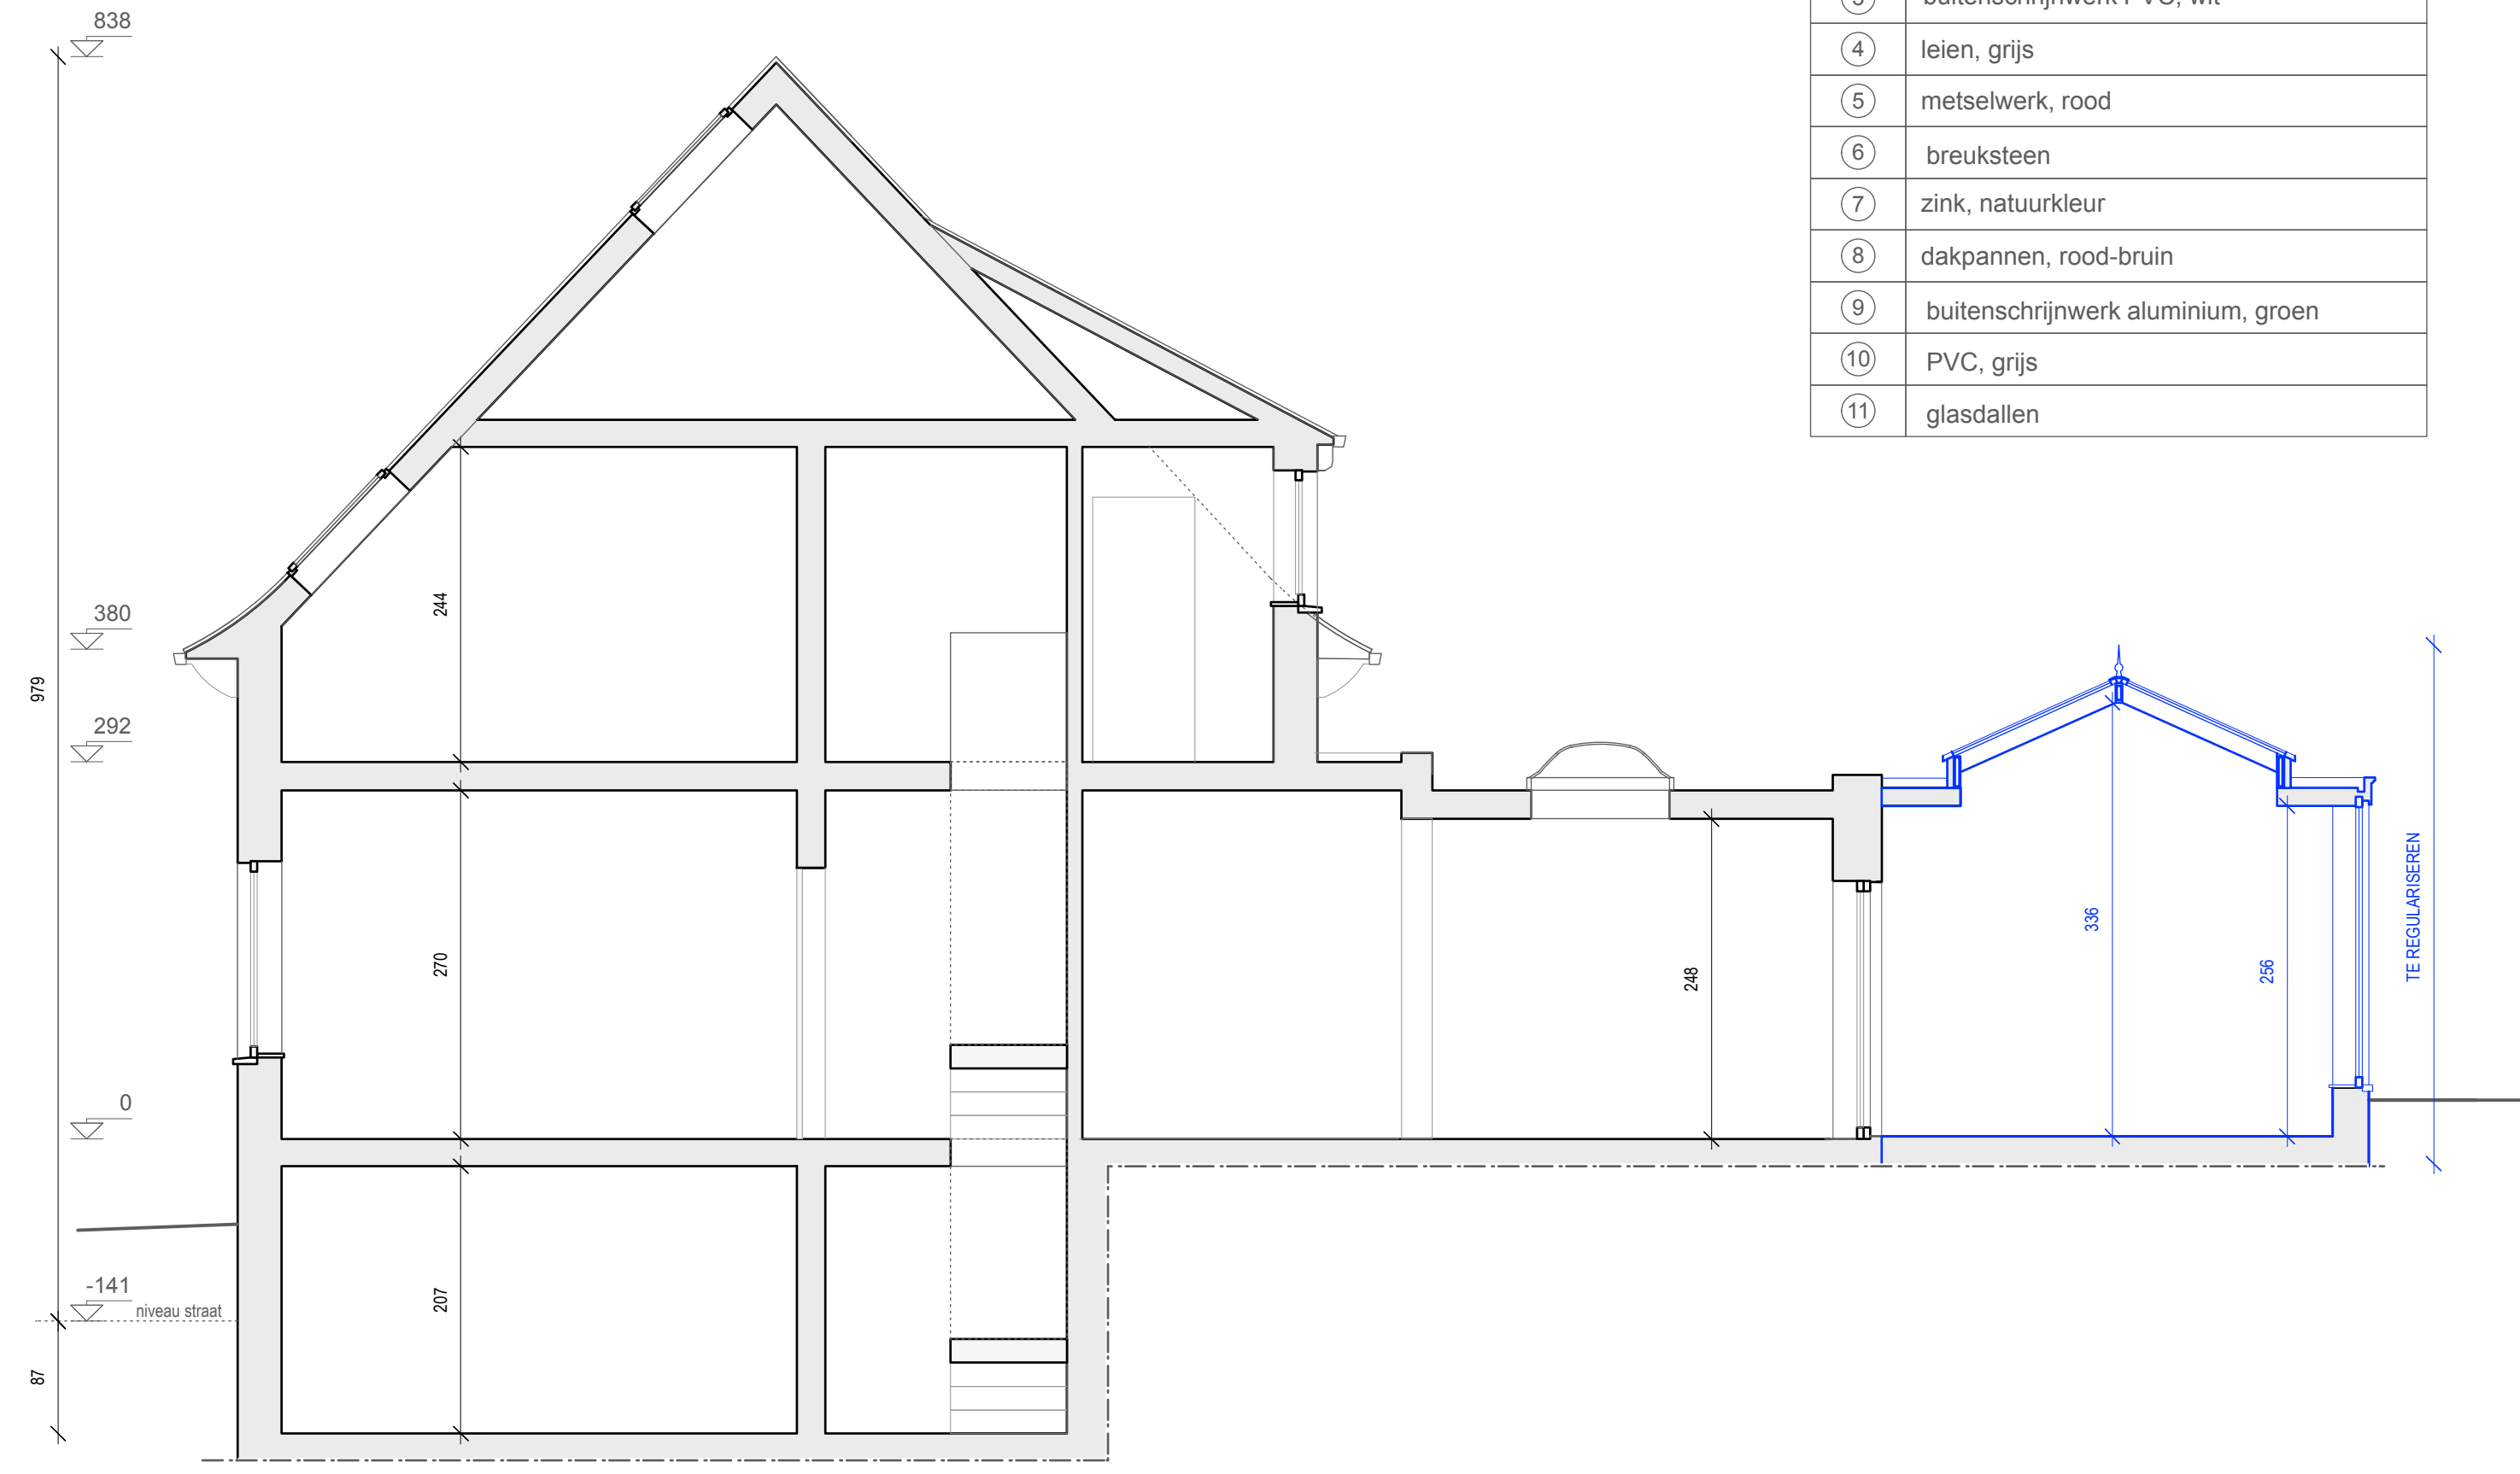

Doorsnede AA'



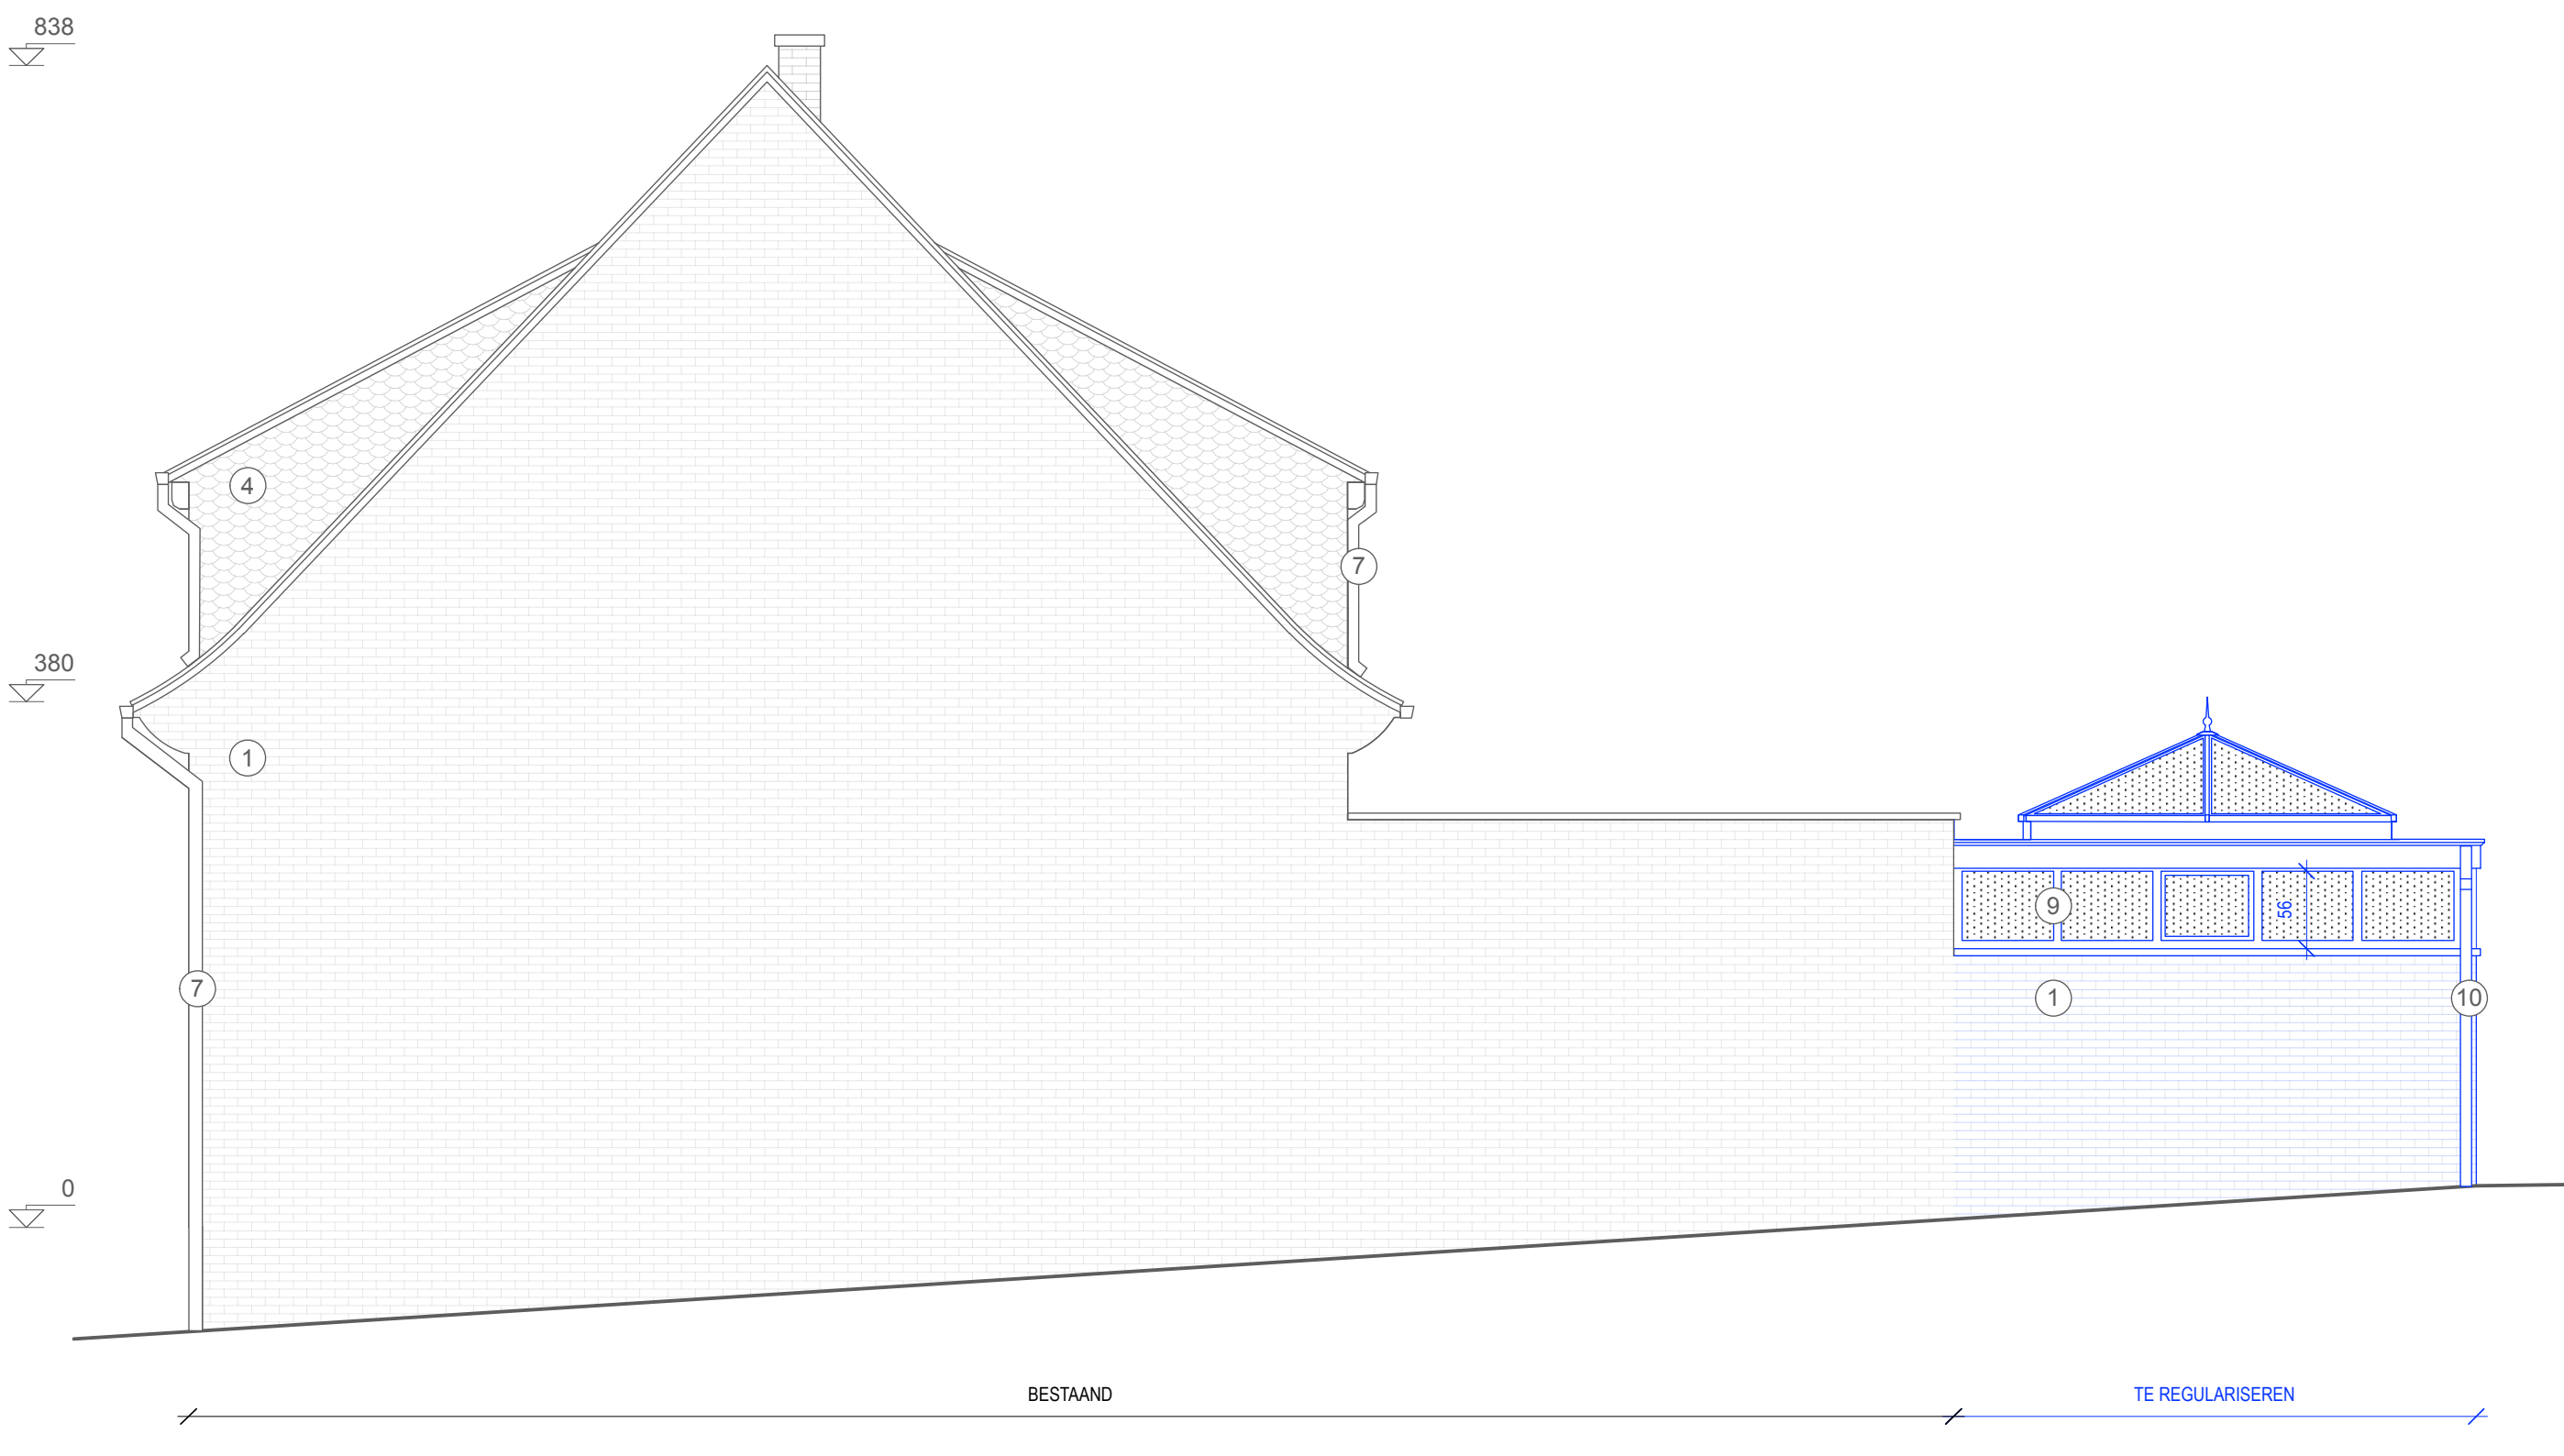


Rechterzijgevel

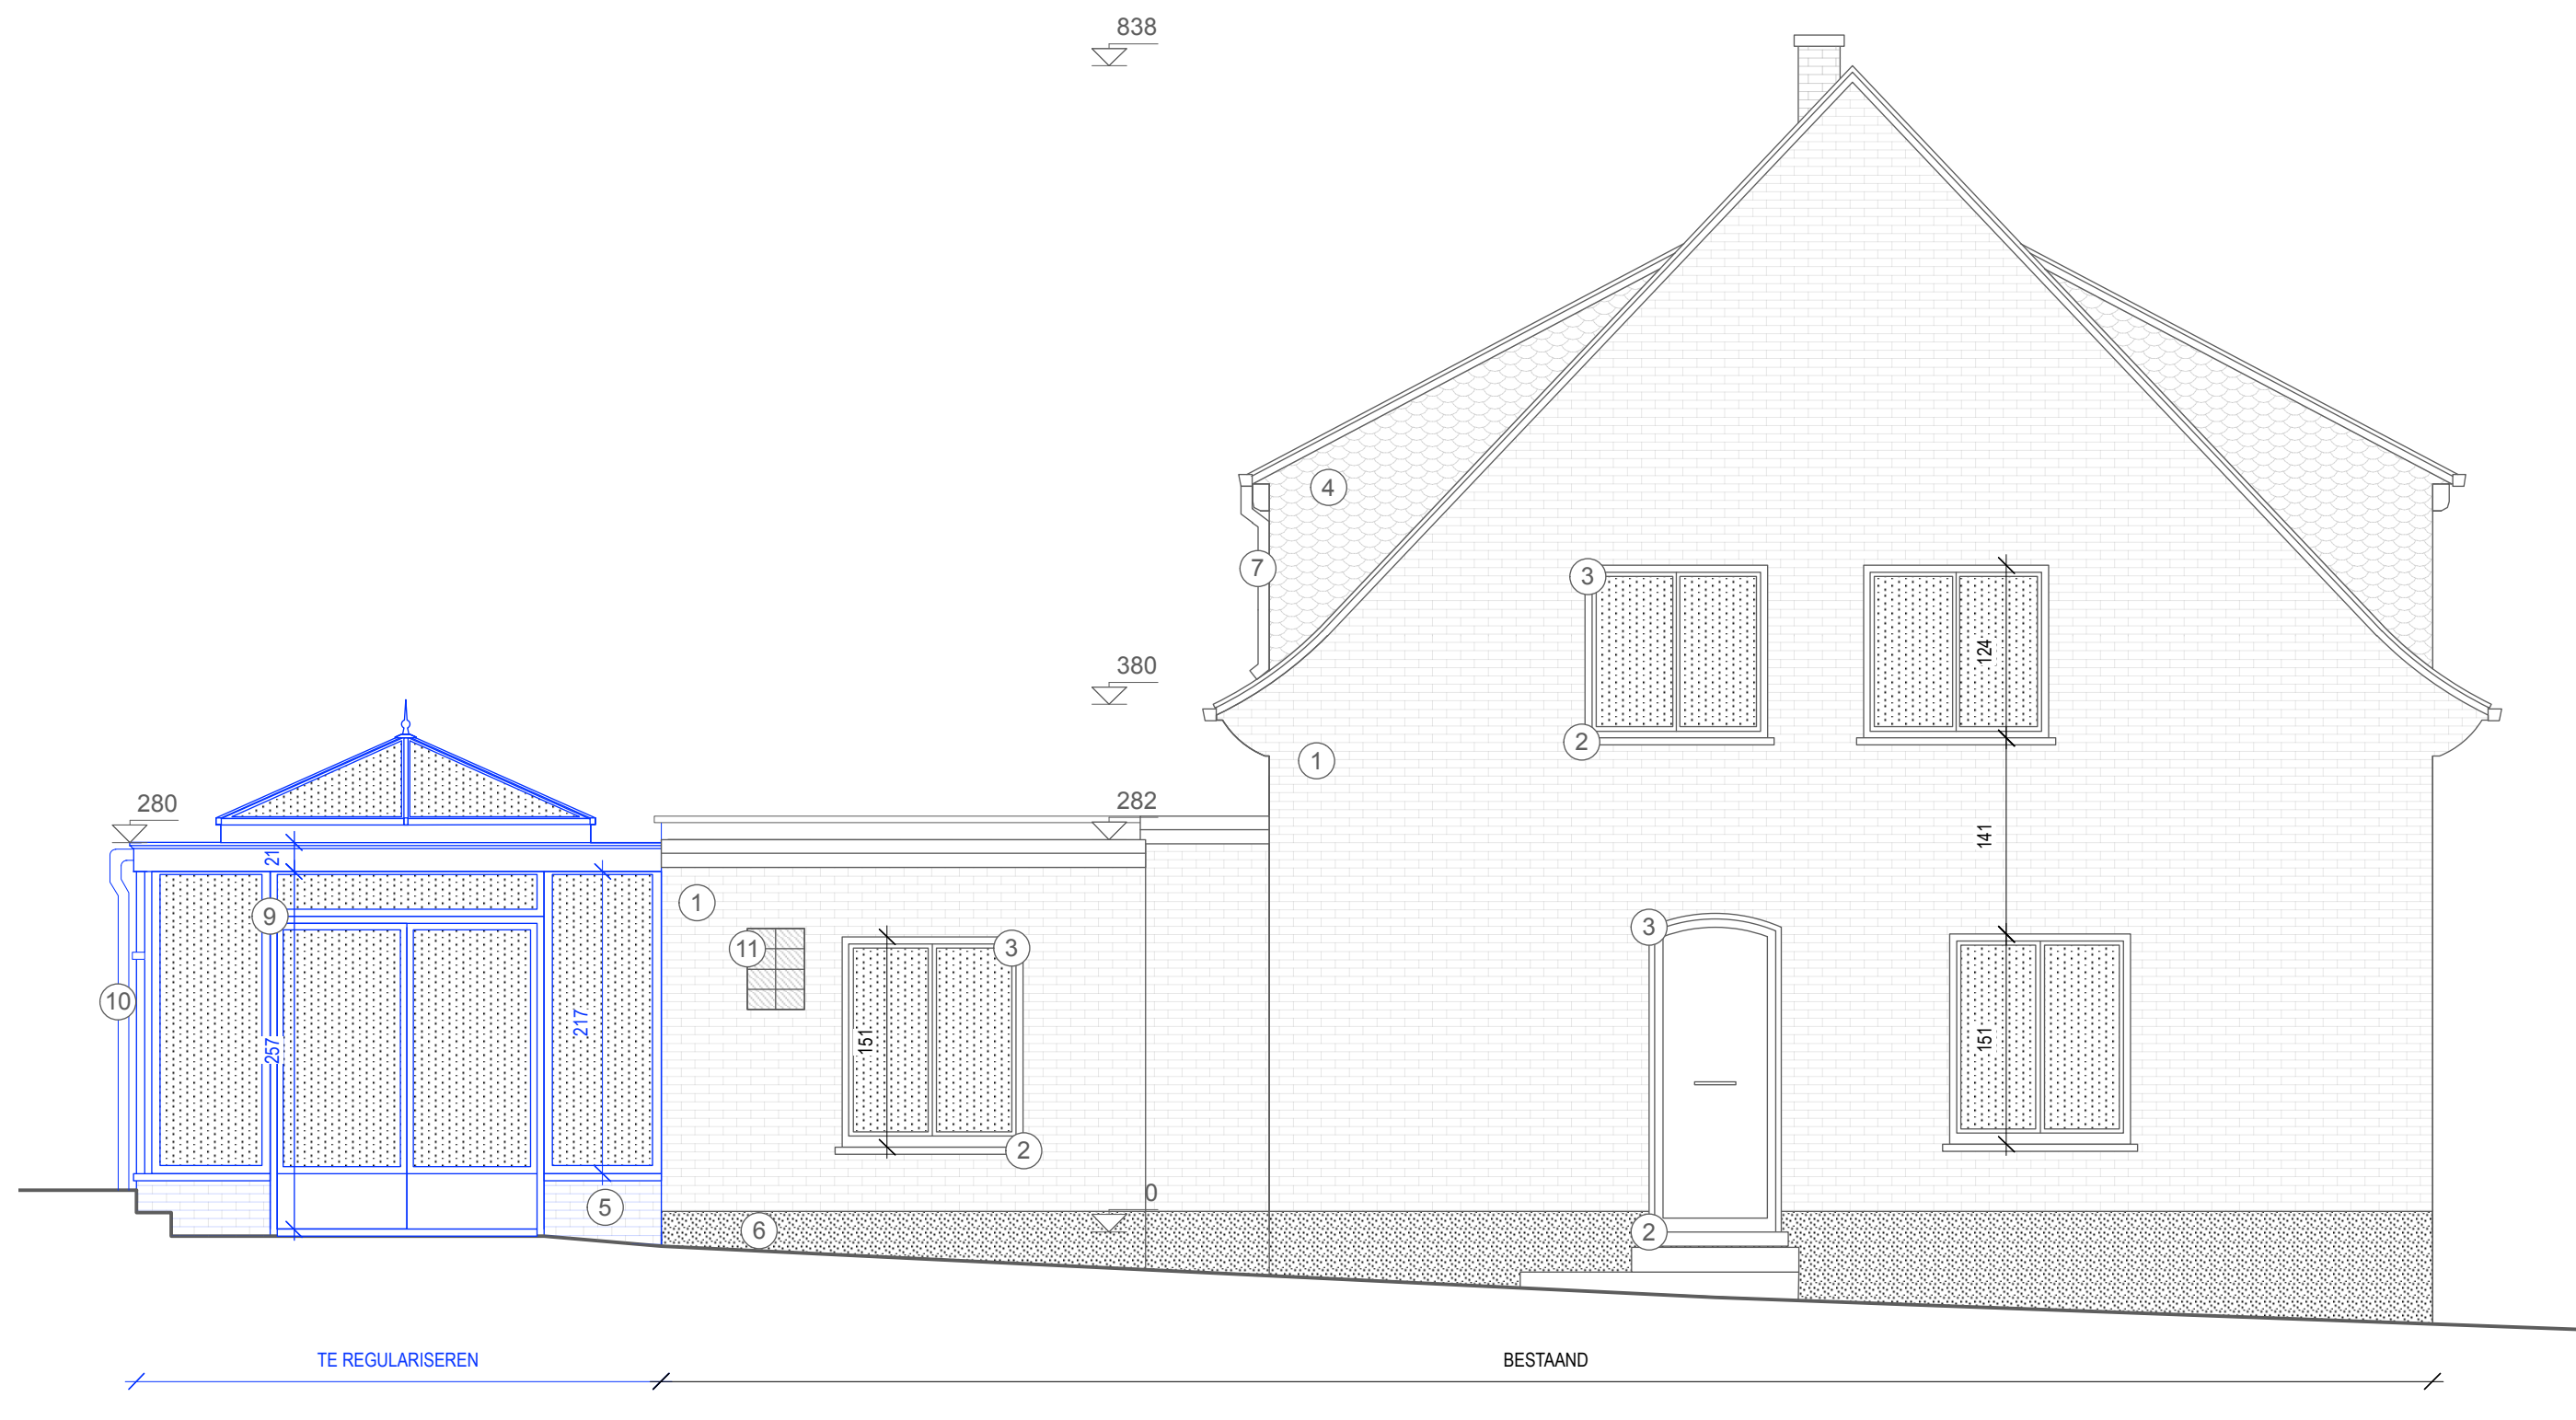

Linkerzijgevel

Projecttitel			
<b>REGULARISATIE VAN EEN VERANDA</b>			
Adriaanstraat 14 3090 Overijse afd. 6 sie. E nr. 55m10			
Opdrachtgever			
Dhr. en Mevr. Lamal - Van De Voorde			
Pater Isidoor Taymansstraat 14 - bus 1.01 3090 Overijse			
Titel tekening			
snede gevels			
Nr.	Datum	Revisielijst	Gietkend door
			Annelieke Huygen
			Goedgekeurd door
			KARMA-architecten
Projectcode	Schaal	Nummering	17148
			1/50
			09/10/2017
			1
Bestandsnaam	van		2
	17148_BT		
		KARMA-architecten Gebroeders Danhiexstraat 9/1 3090 Overijse www.KARMA-architecten.be info@KARMA-architecten.be 02 687 61 90	

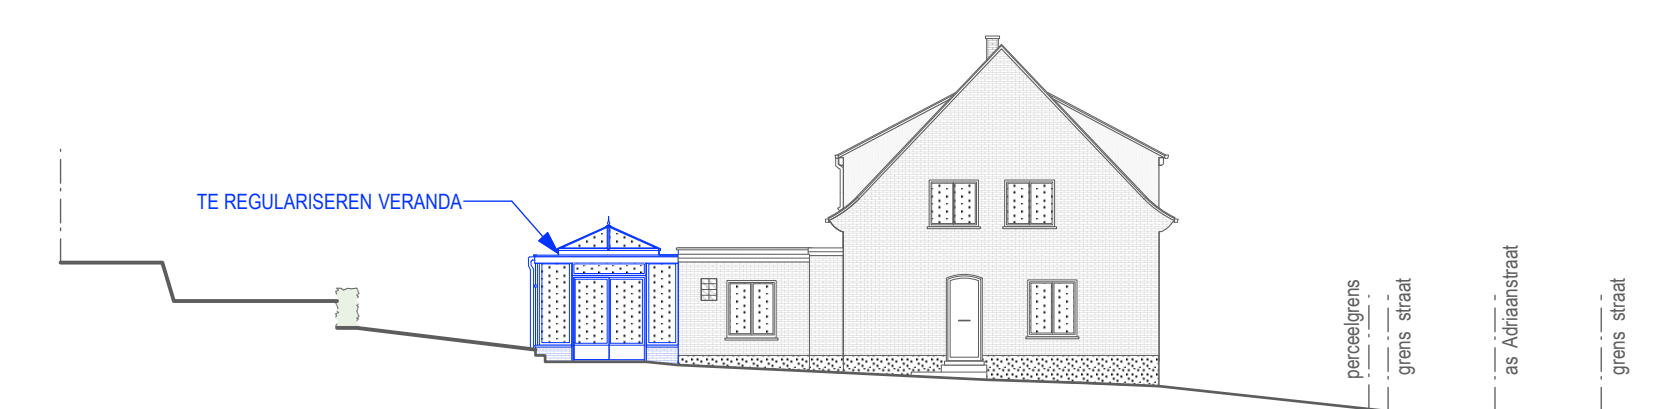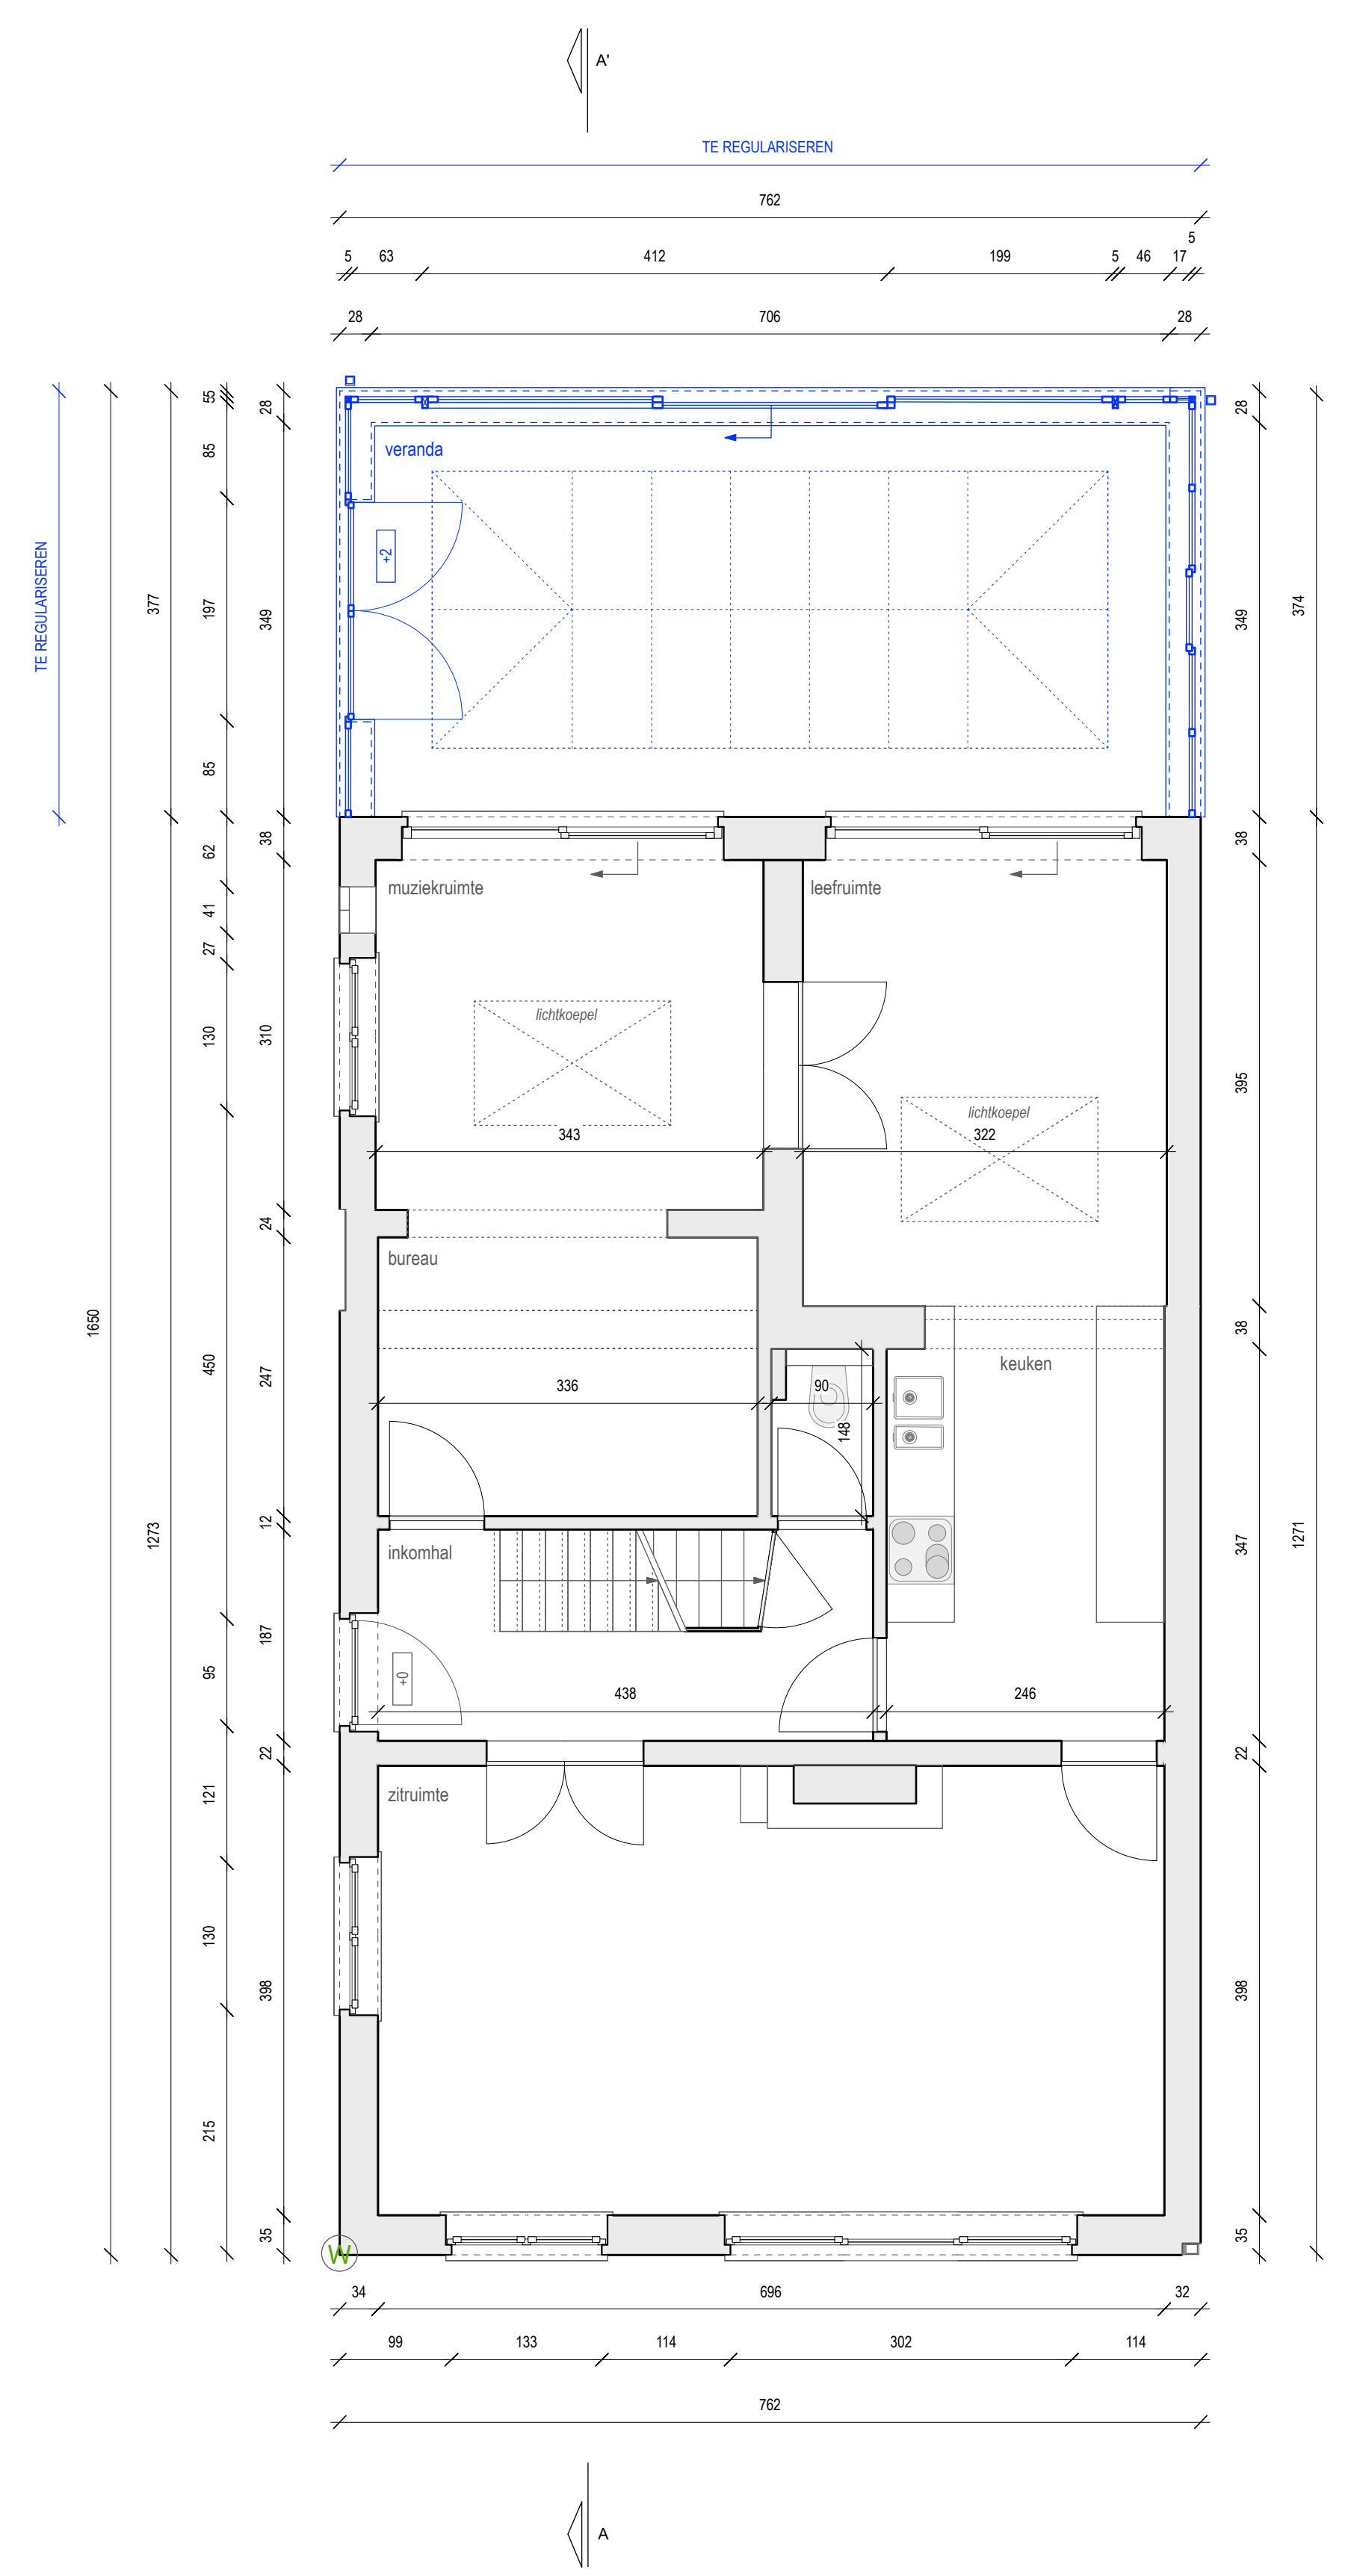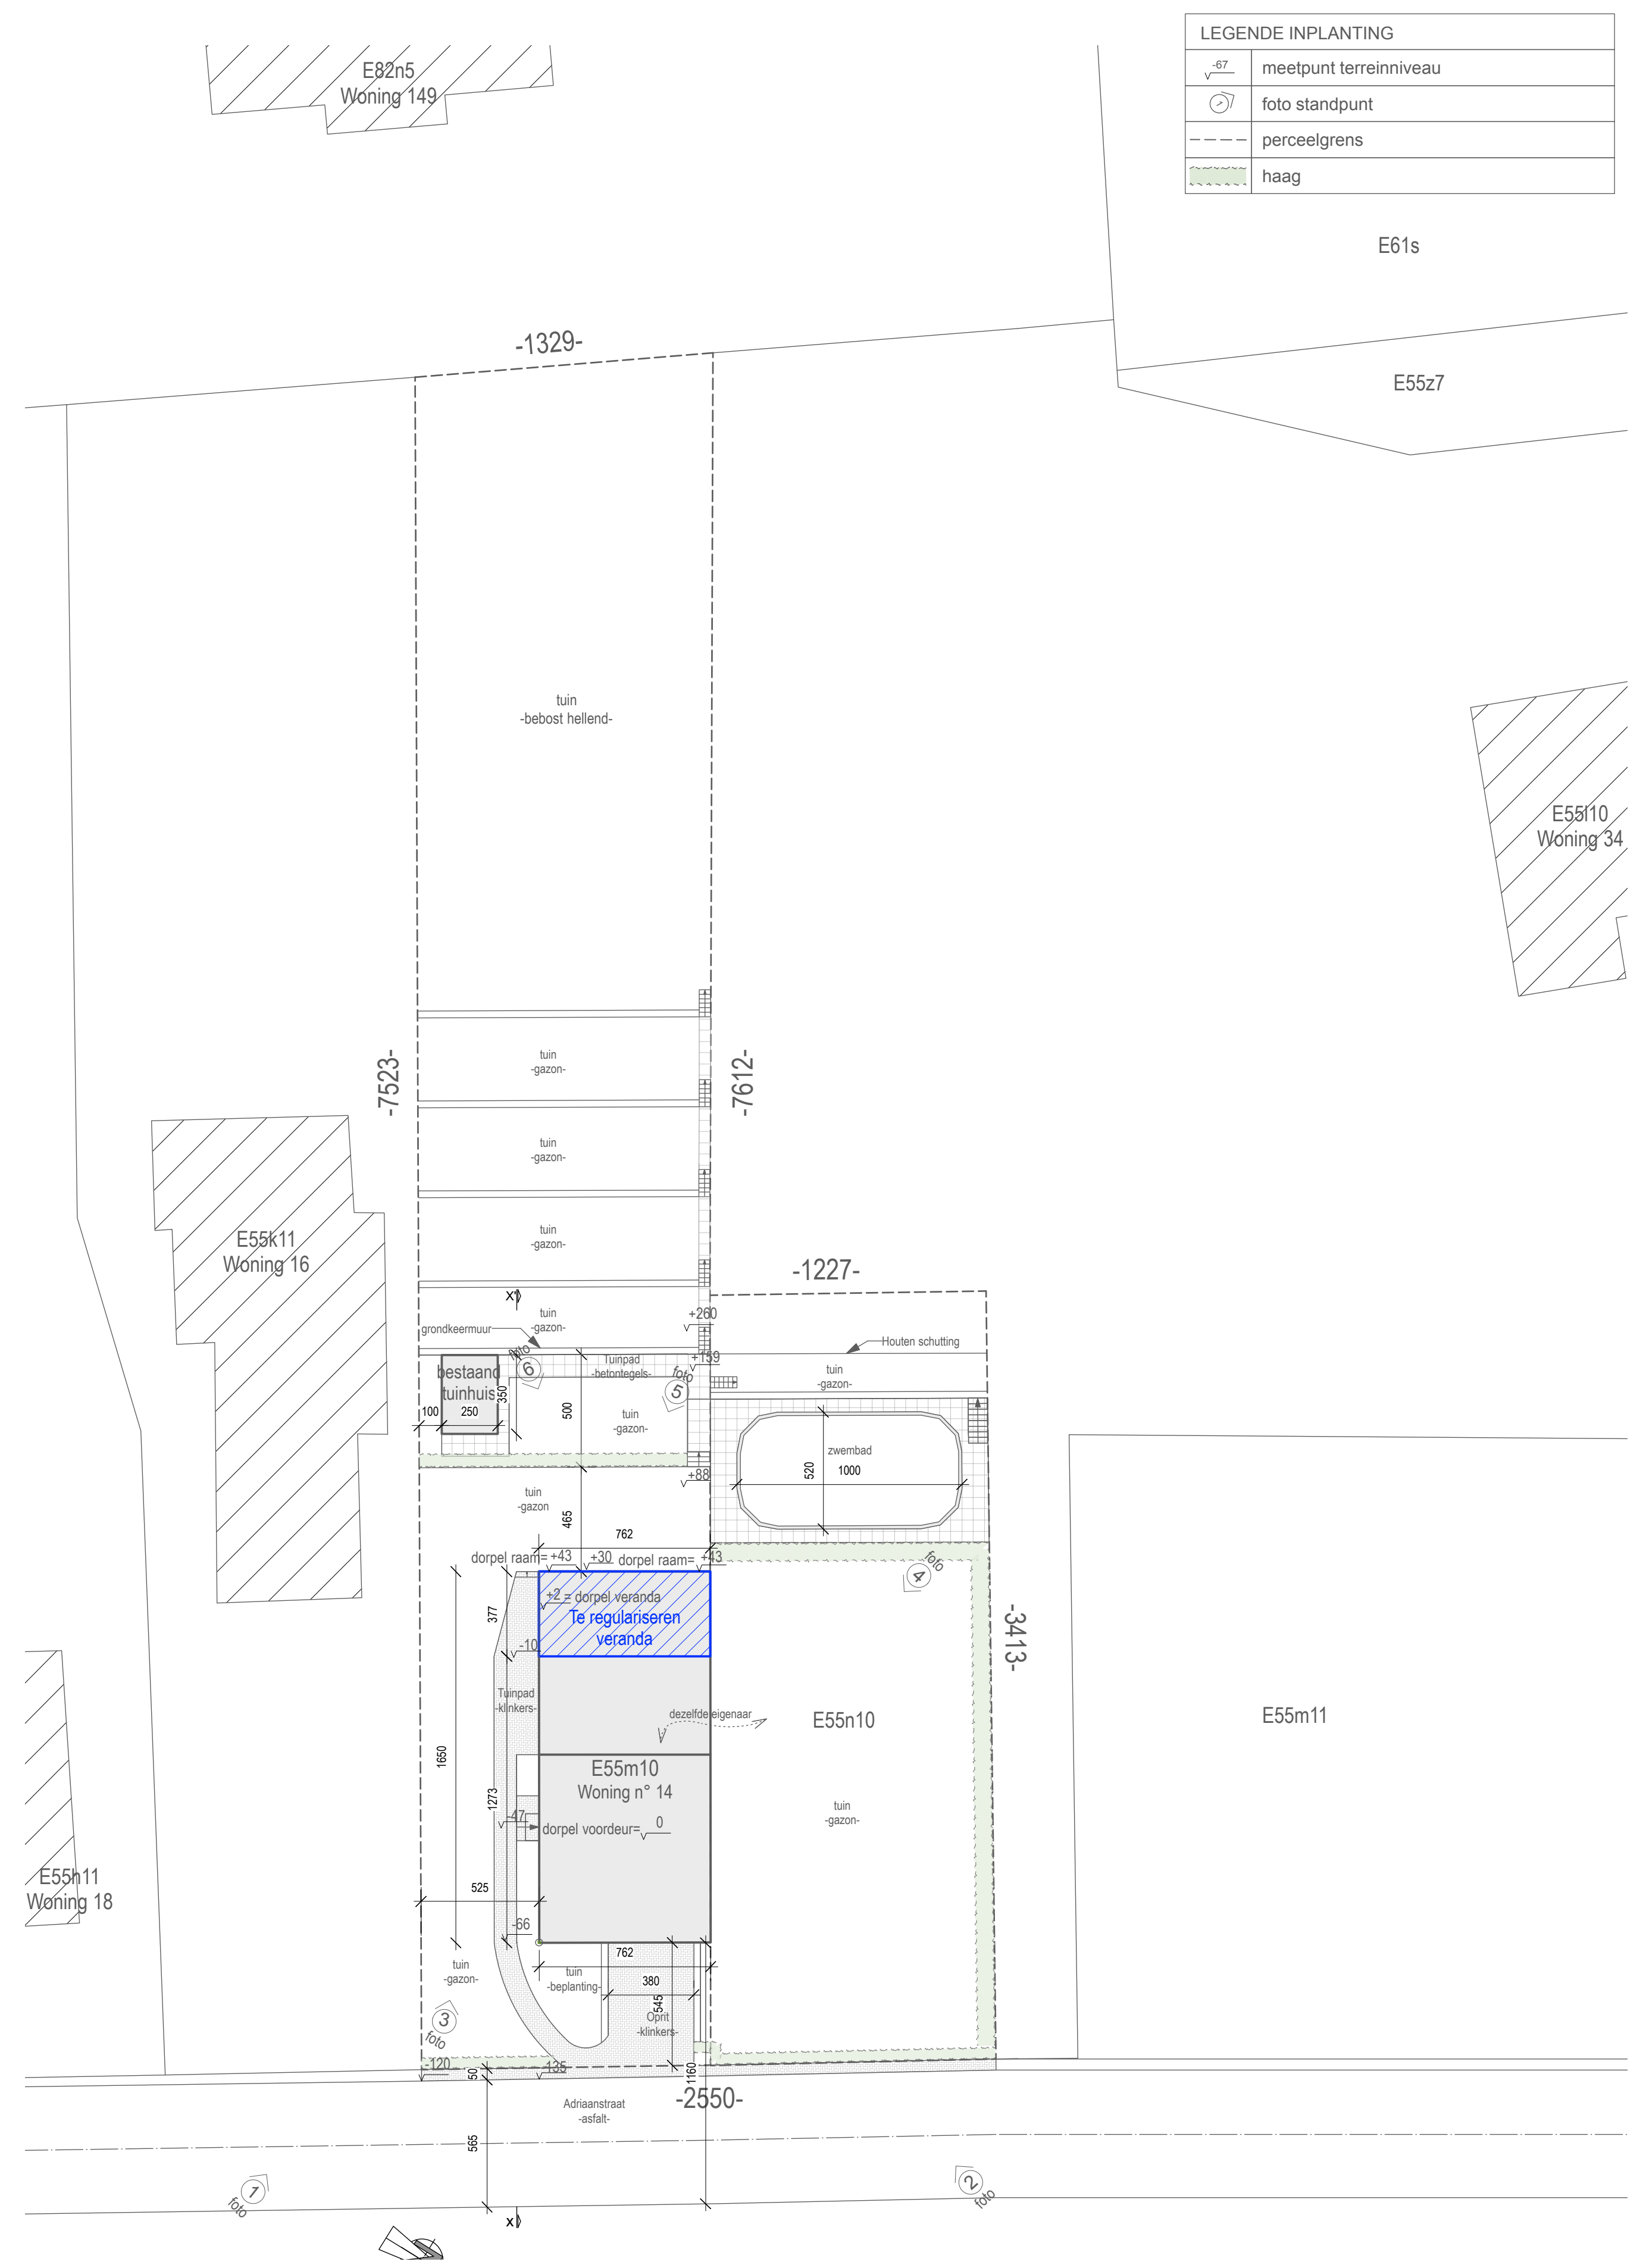

**REGULARISATIE VAN EEN VERANDA**  
Adriaanstraat 14  
3090 Overijse  
afd. 6 sie. E nr. 55m10

**Oprachgever**  
Dhr. en Mevr. Lamal - Van De Voorde  
Pater Isidoor Taymansstraat 14 - bus 1.01  
3090 Overijse

**Titel tekening**  
plan  
inplantingsplan  
terreinprofiel

Getekend door	Projectcode
Annelieke Huygen	17148
Goedgekeurd door	Schaal
KARMA-architecten	1/50
Datum	Nummering
09/10/2017	2
Bestandsnaam	van
Nr.	17148_BT
Datum	2
Revisielijst	

**KARMA-architecten**  
Gebroeders Danhixstraat 9/1  
3090 Overijse  
www.KARMA-architecten.be  
info@KARMA-architecten.be  
02 687 61 90