


VERDIEPING

HELLING 4cm 6.5m
OP. 4.20m


3.00

DOORSNED E A-B

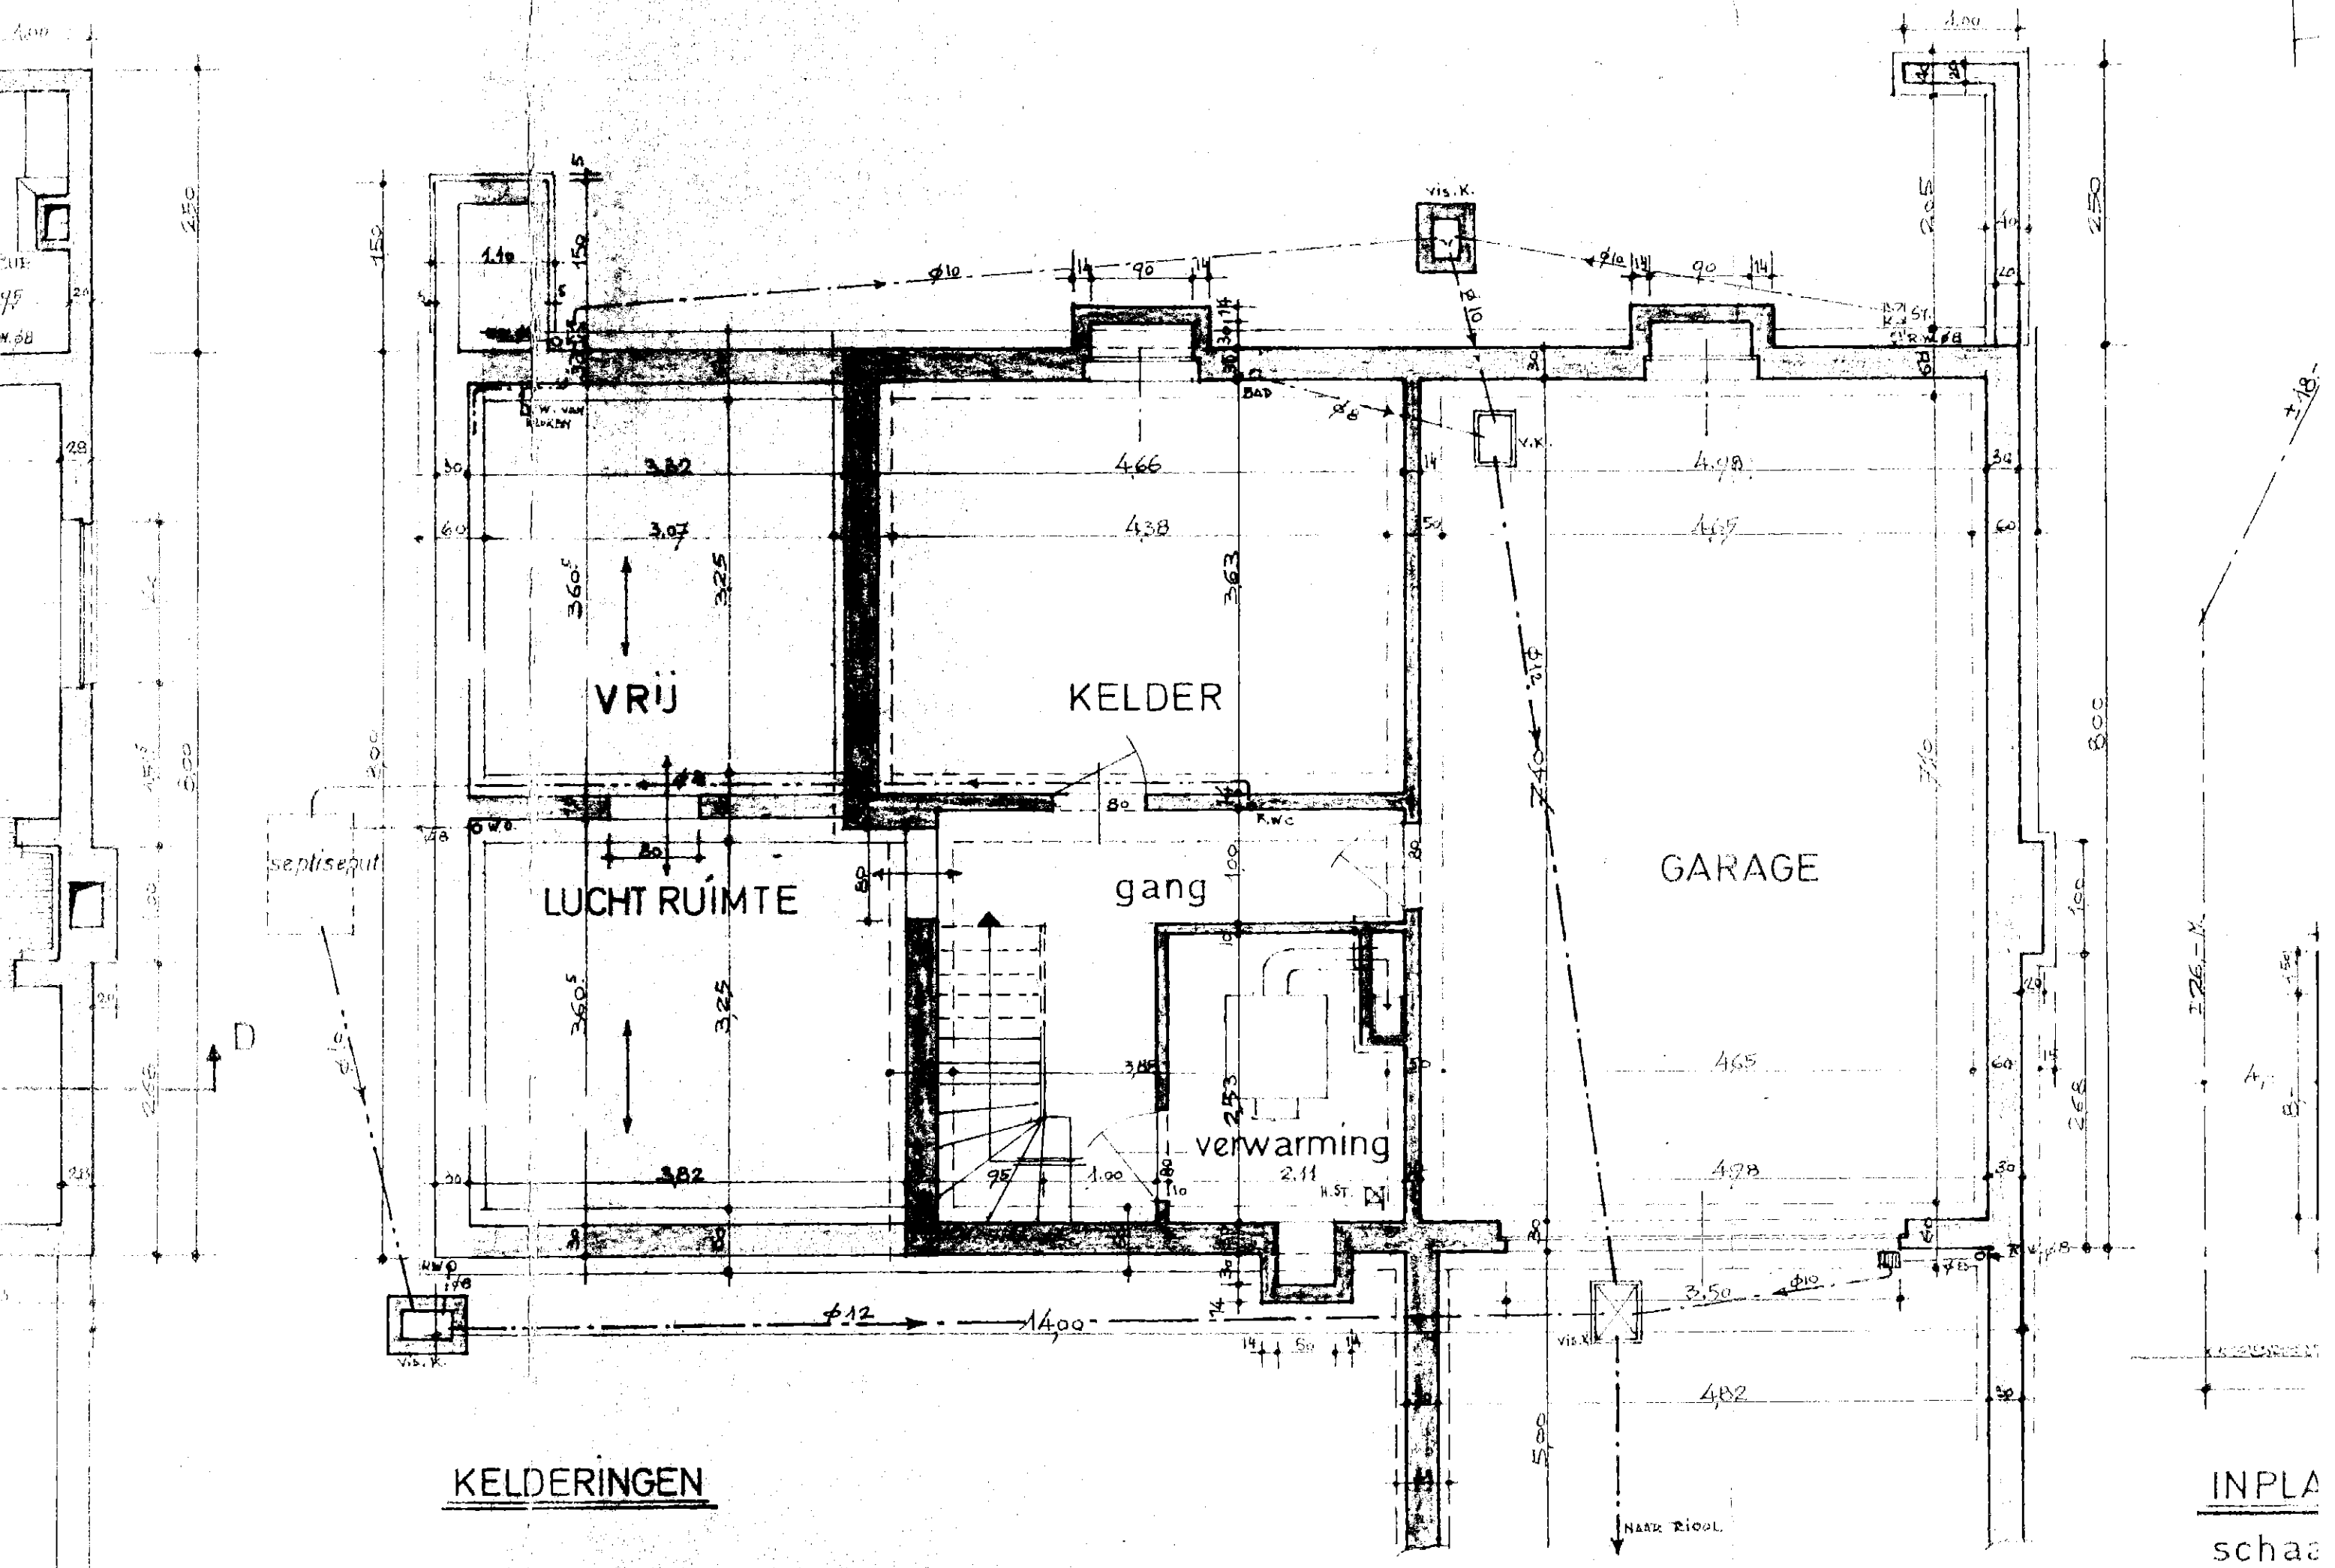

KELDERINGEN

INPLA
schaa

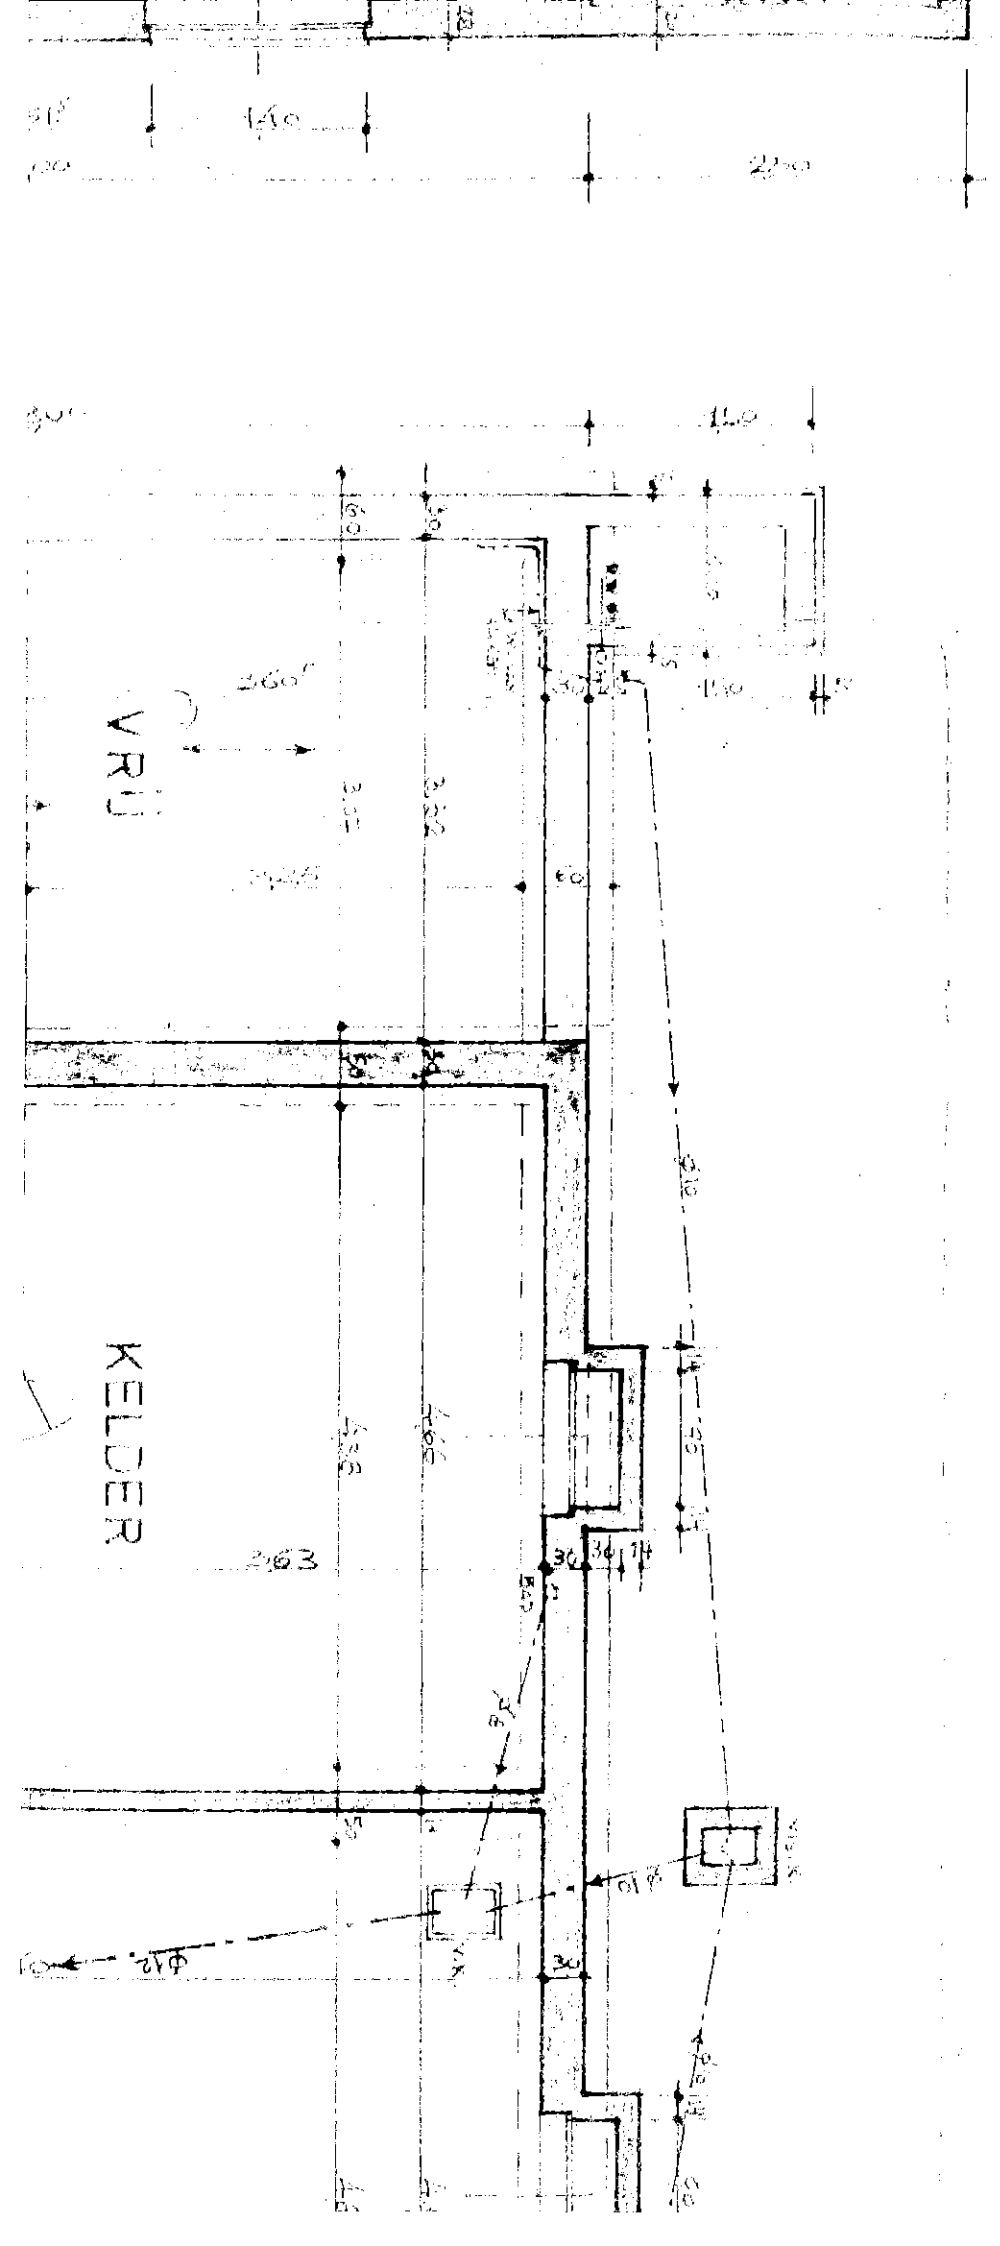

DOORSNEDE A-B

