


VERVALINGSONTWIKKELING
BOSCOMPENSATIEVOORSTEL

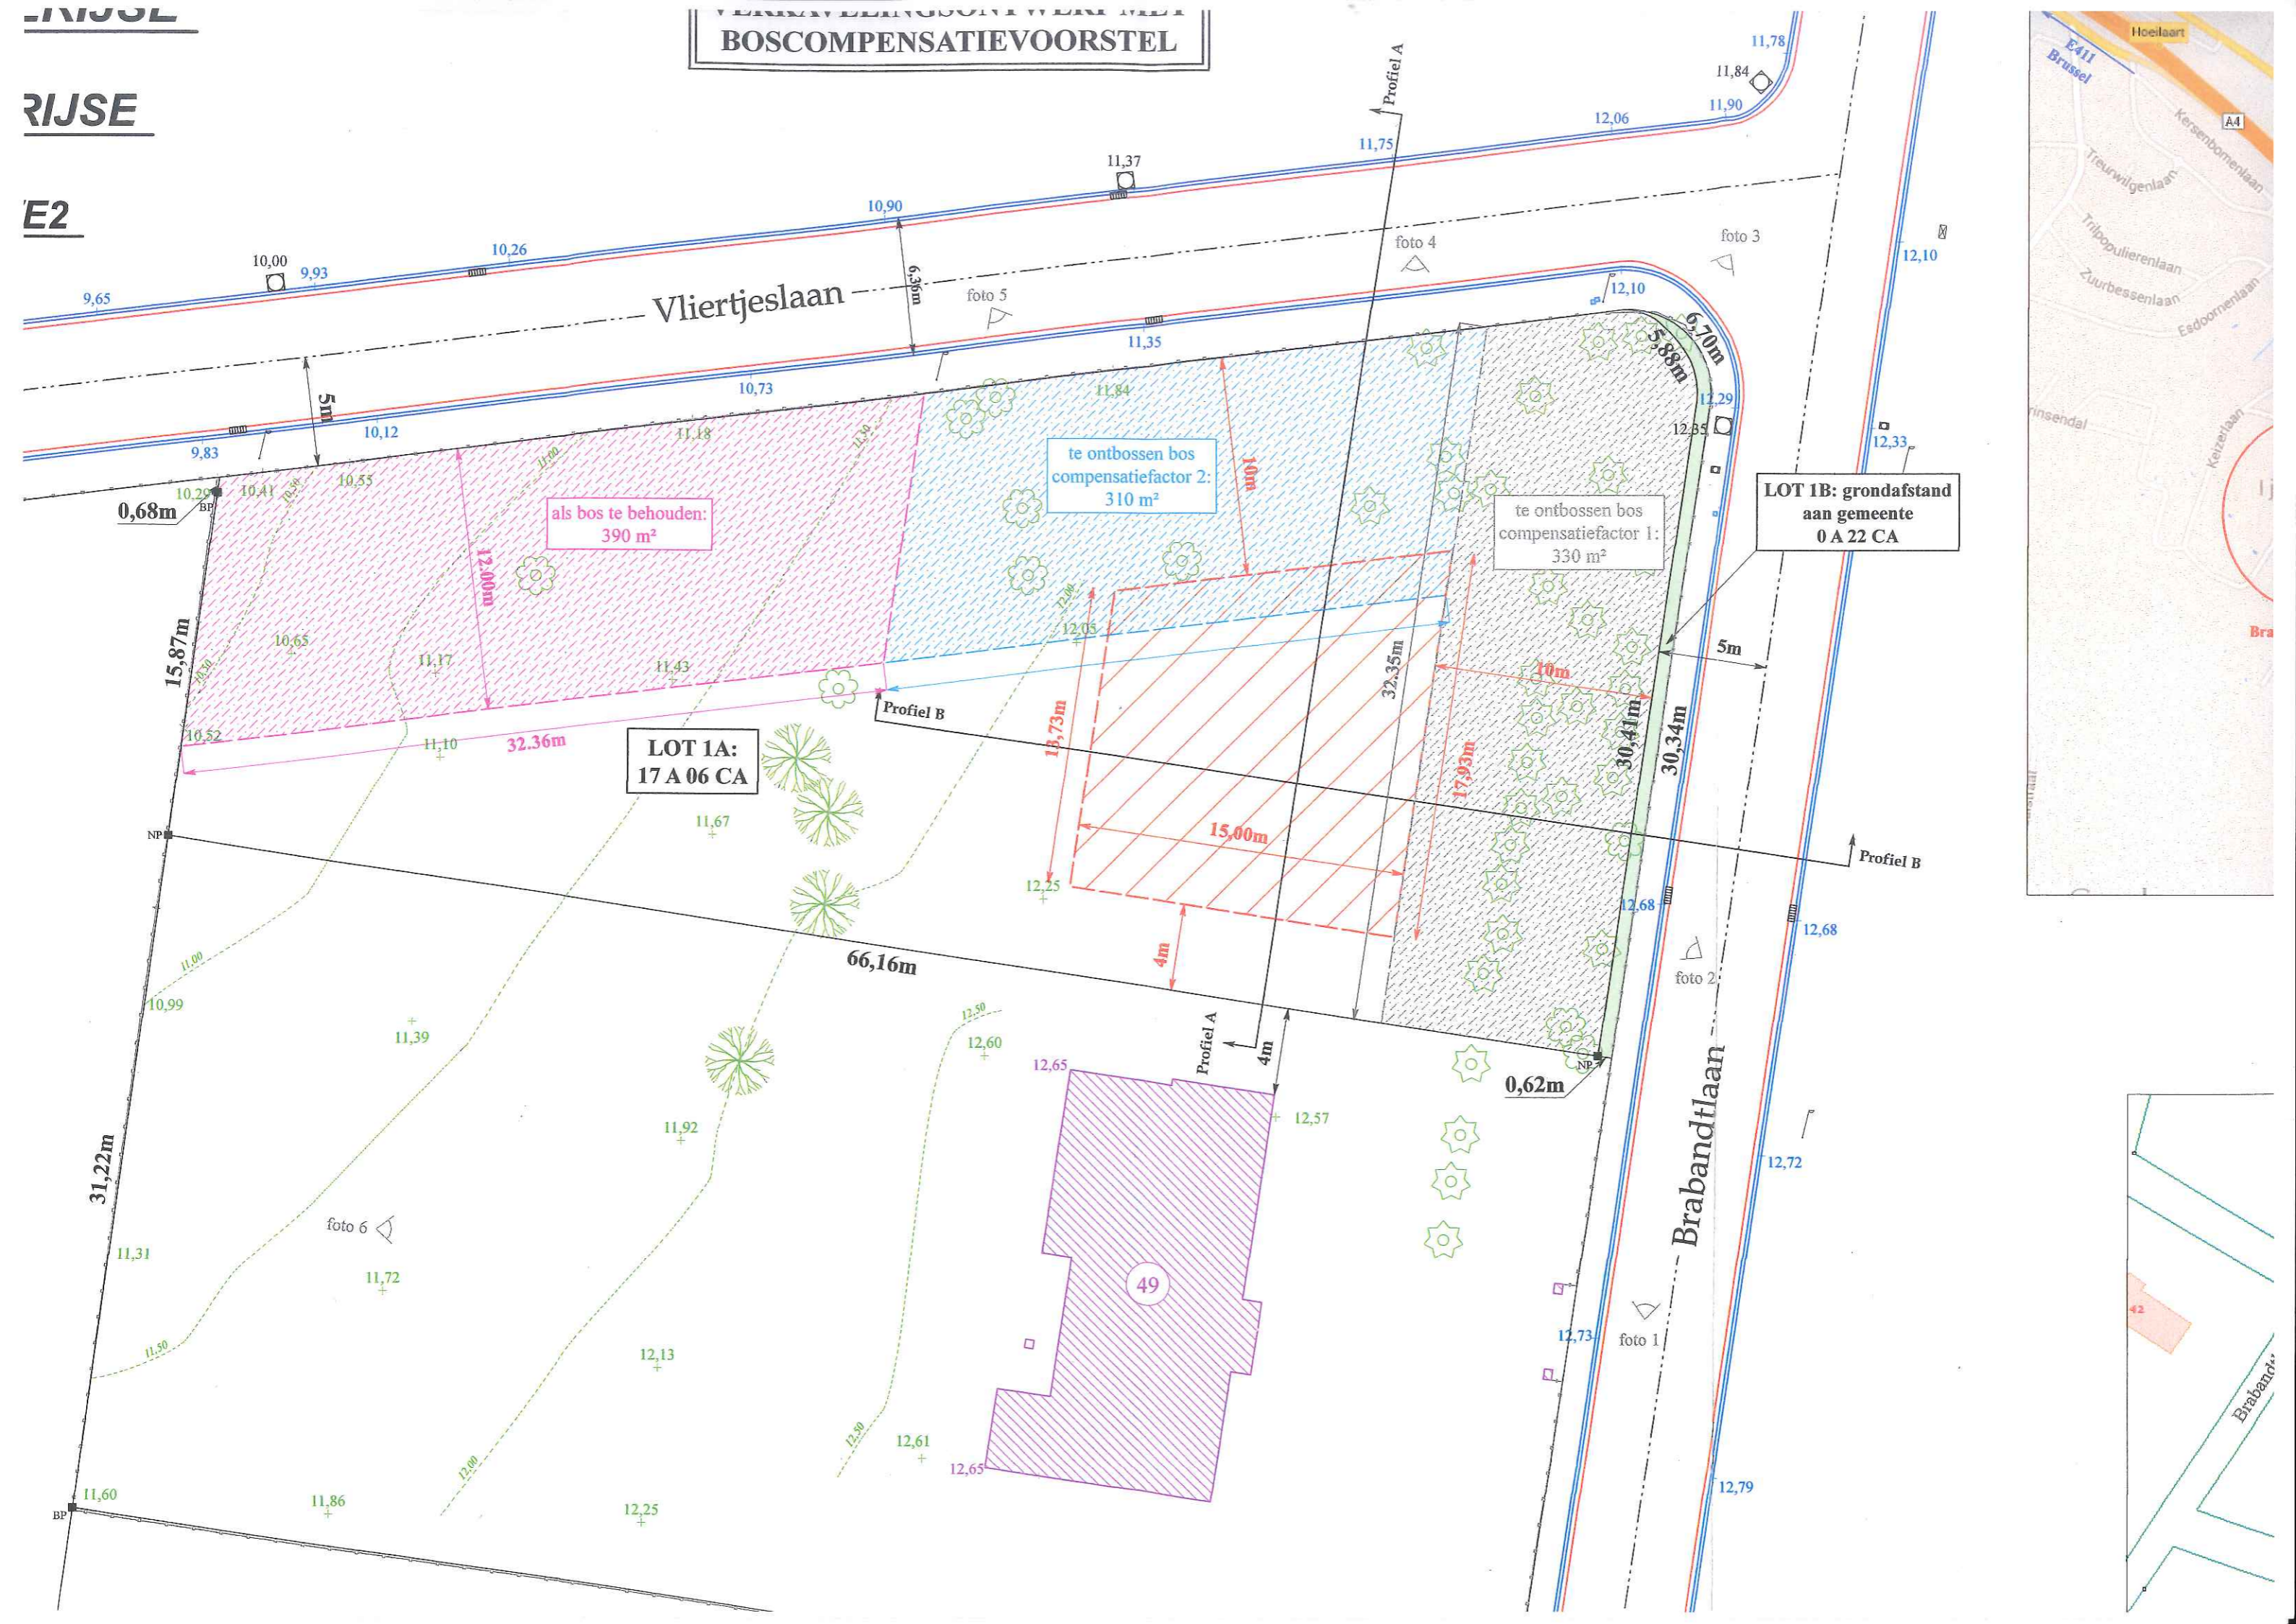

als bos te behouden:
390 m²

te ontbossen bos
compensatiefactor 2:
310 m²

te ontbossen bos
compensatiefactor 1:
330 m²

LOT 1A:
17 A 06 CA

LOT 1B: grondafstand
aan gemeente
0 A 22 CA

49

Vliertjeslaan

Brabantlaan

Profiel A

Profiel B

Profiel A

Profiel B

foto 4

foto 3

foto 5

foto 2

foto 6

foto 1

