




ontwerper: **Dir. Steven NEDERGEDAELT**
Pastoor Eidoor Toymansstraat 101
3090 OVERIJSE GSM : 047483.17.04

bouwgegevens:
Bouwen van een WONING
Frankrijklaan 21
3090 OVERIJSE, 4e Afd.
Sectie D, nr. 643D
Lot 32, opp.: 828m²




index	datum	omschrijving	getekend
A			
B			
C			
D			
E			

Plannen; Doorsnede;
Inplantingsplan & Terreinprofiel

Architect: **O.L.Vrouwstraat 54, 3052 Blanden**
Bouwheer: **tel.: +32(0)16 40 09 97**
Aannemer: **fax.: +32(0)16 40 05 28**
gsm.: +32(0)68 12 90 33
e-mail: **archmarteau@telenet.be**

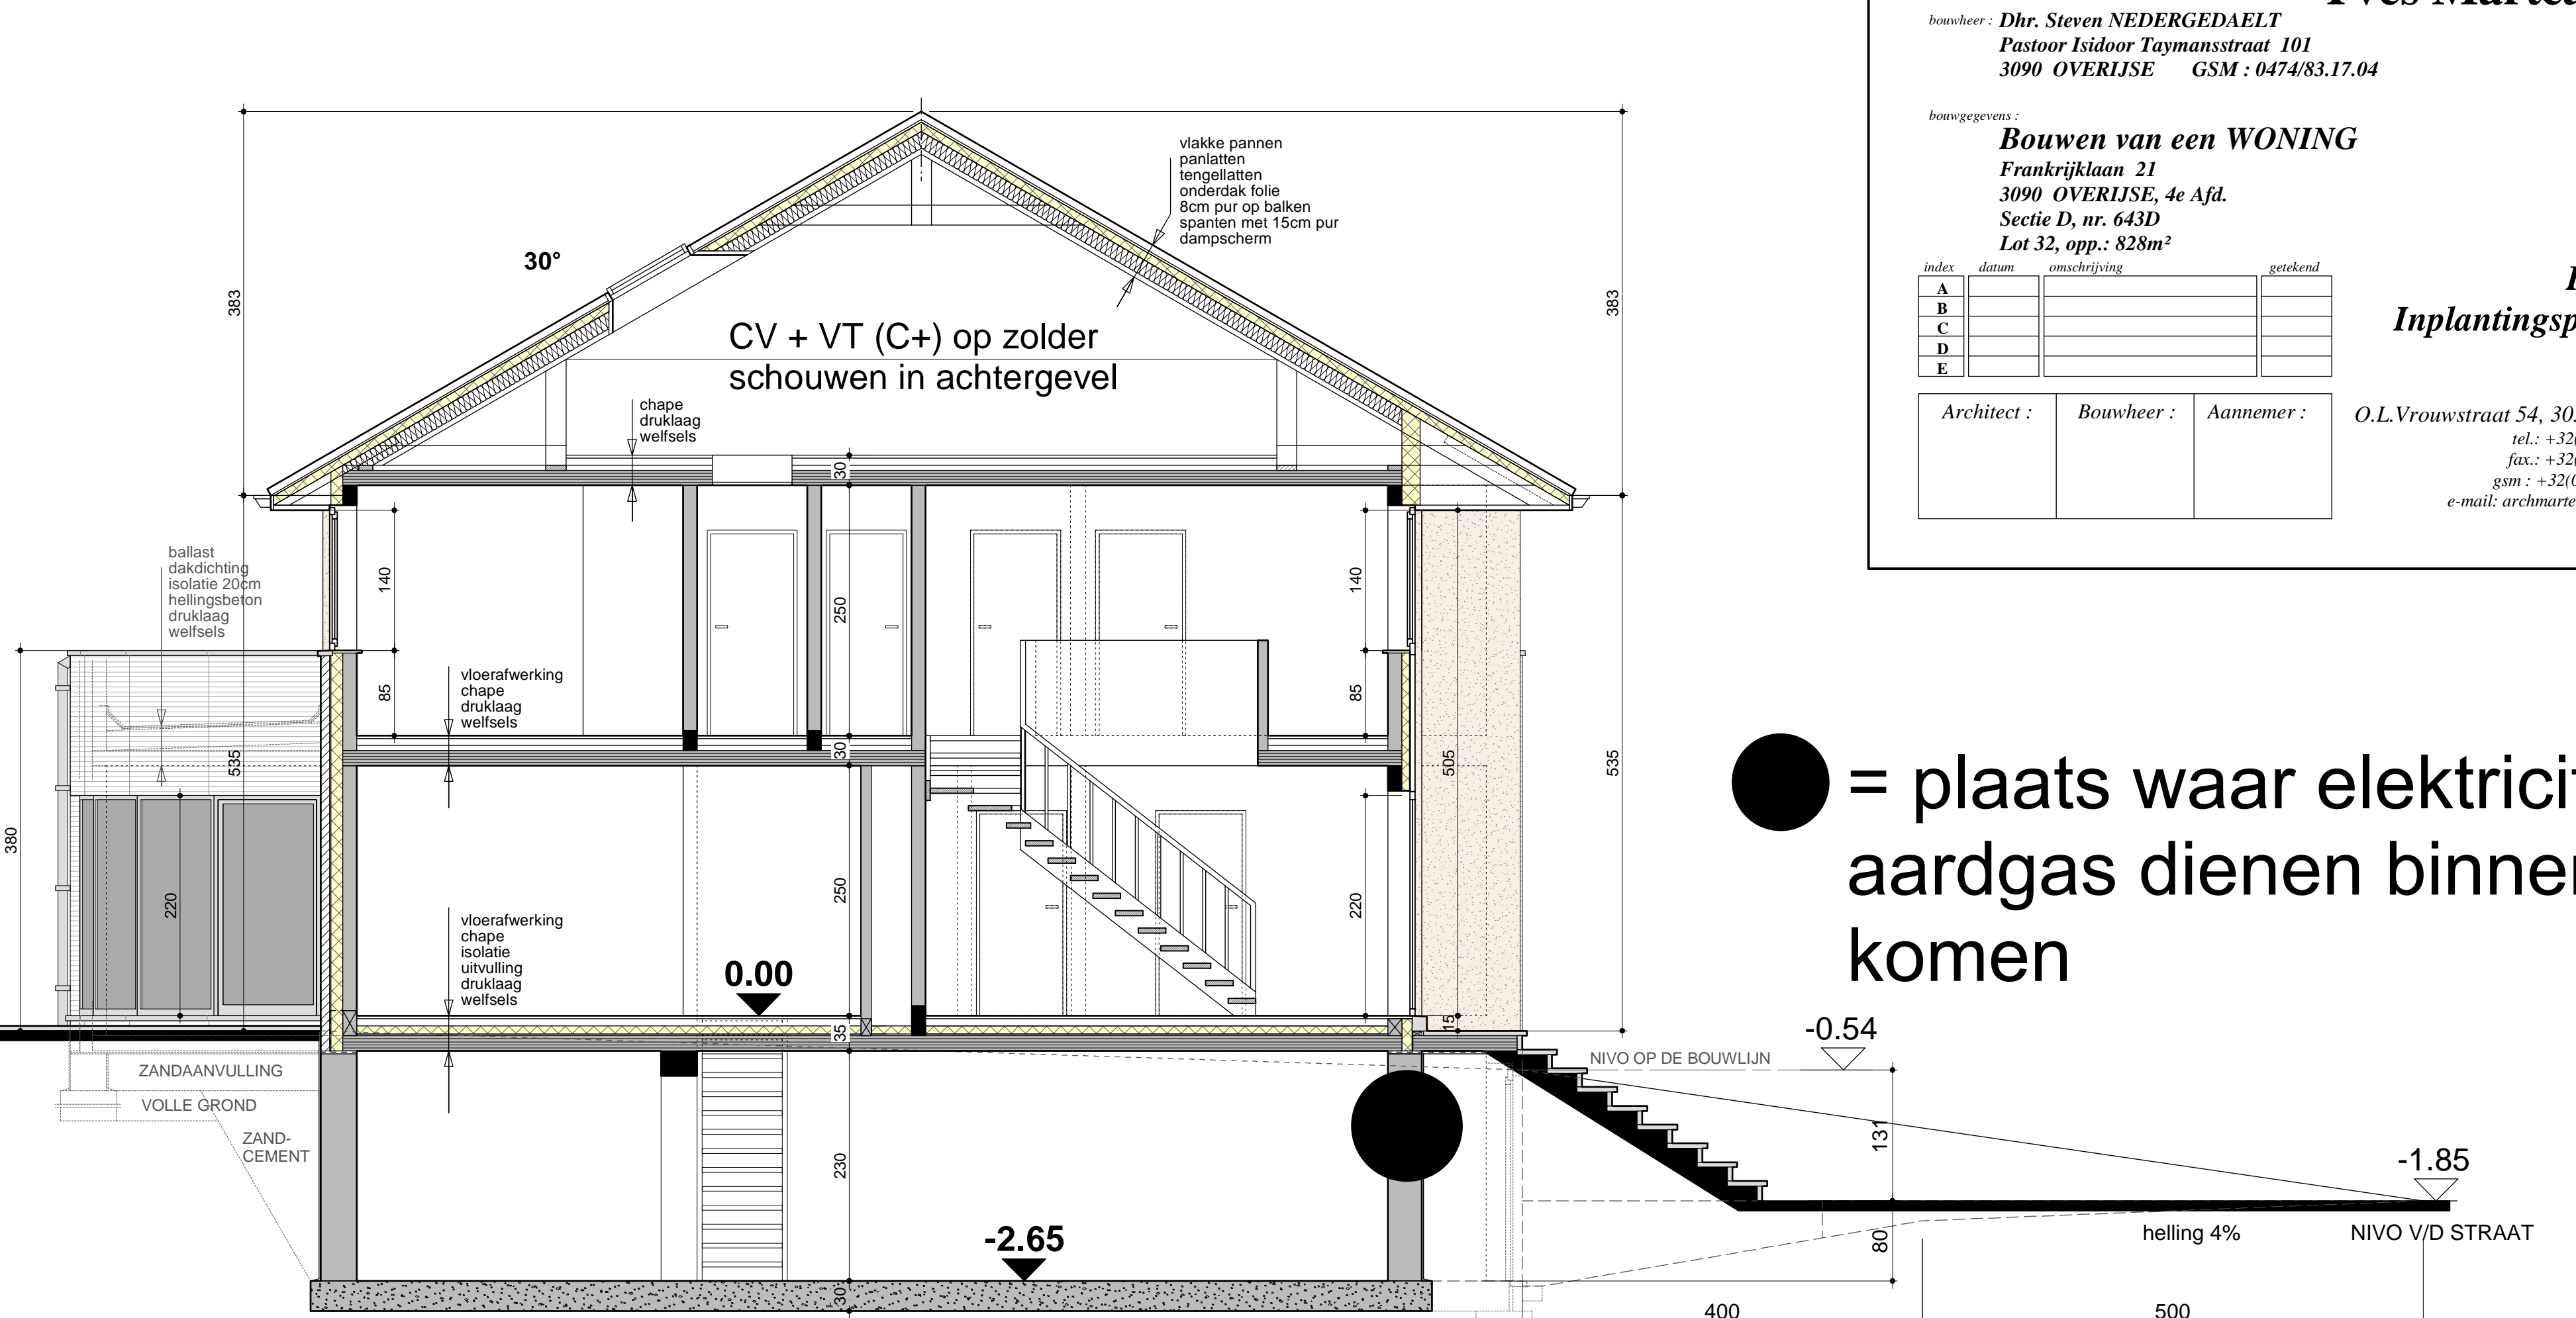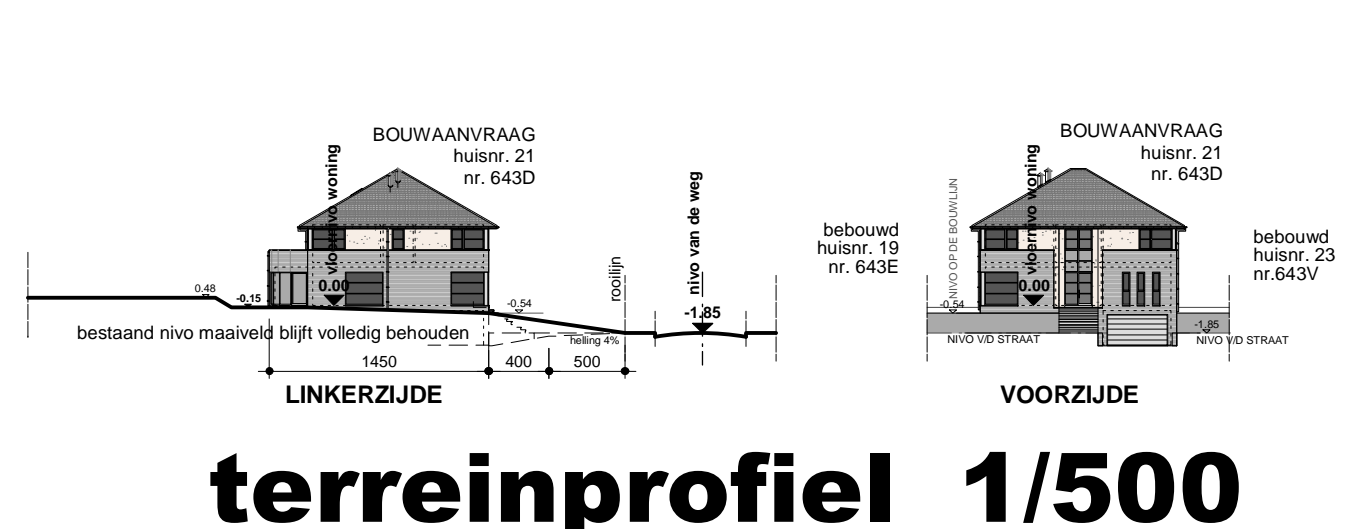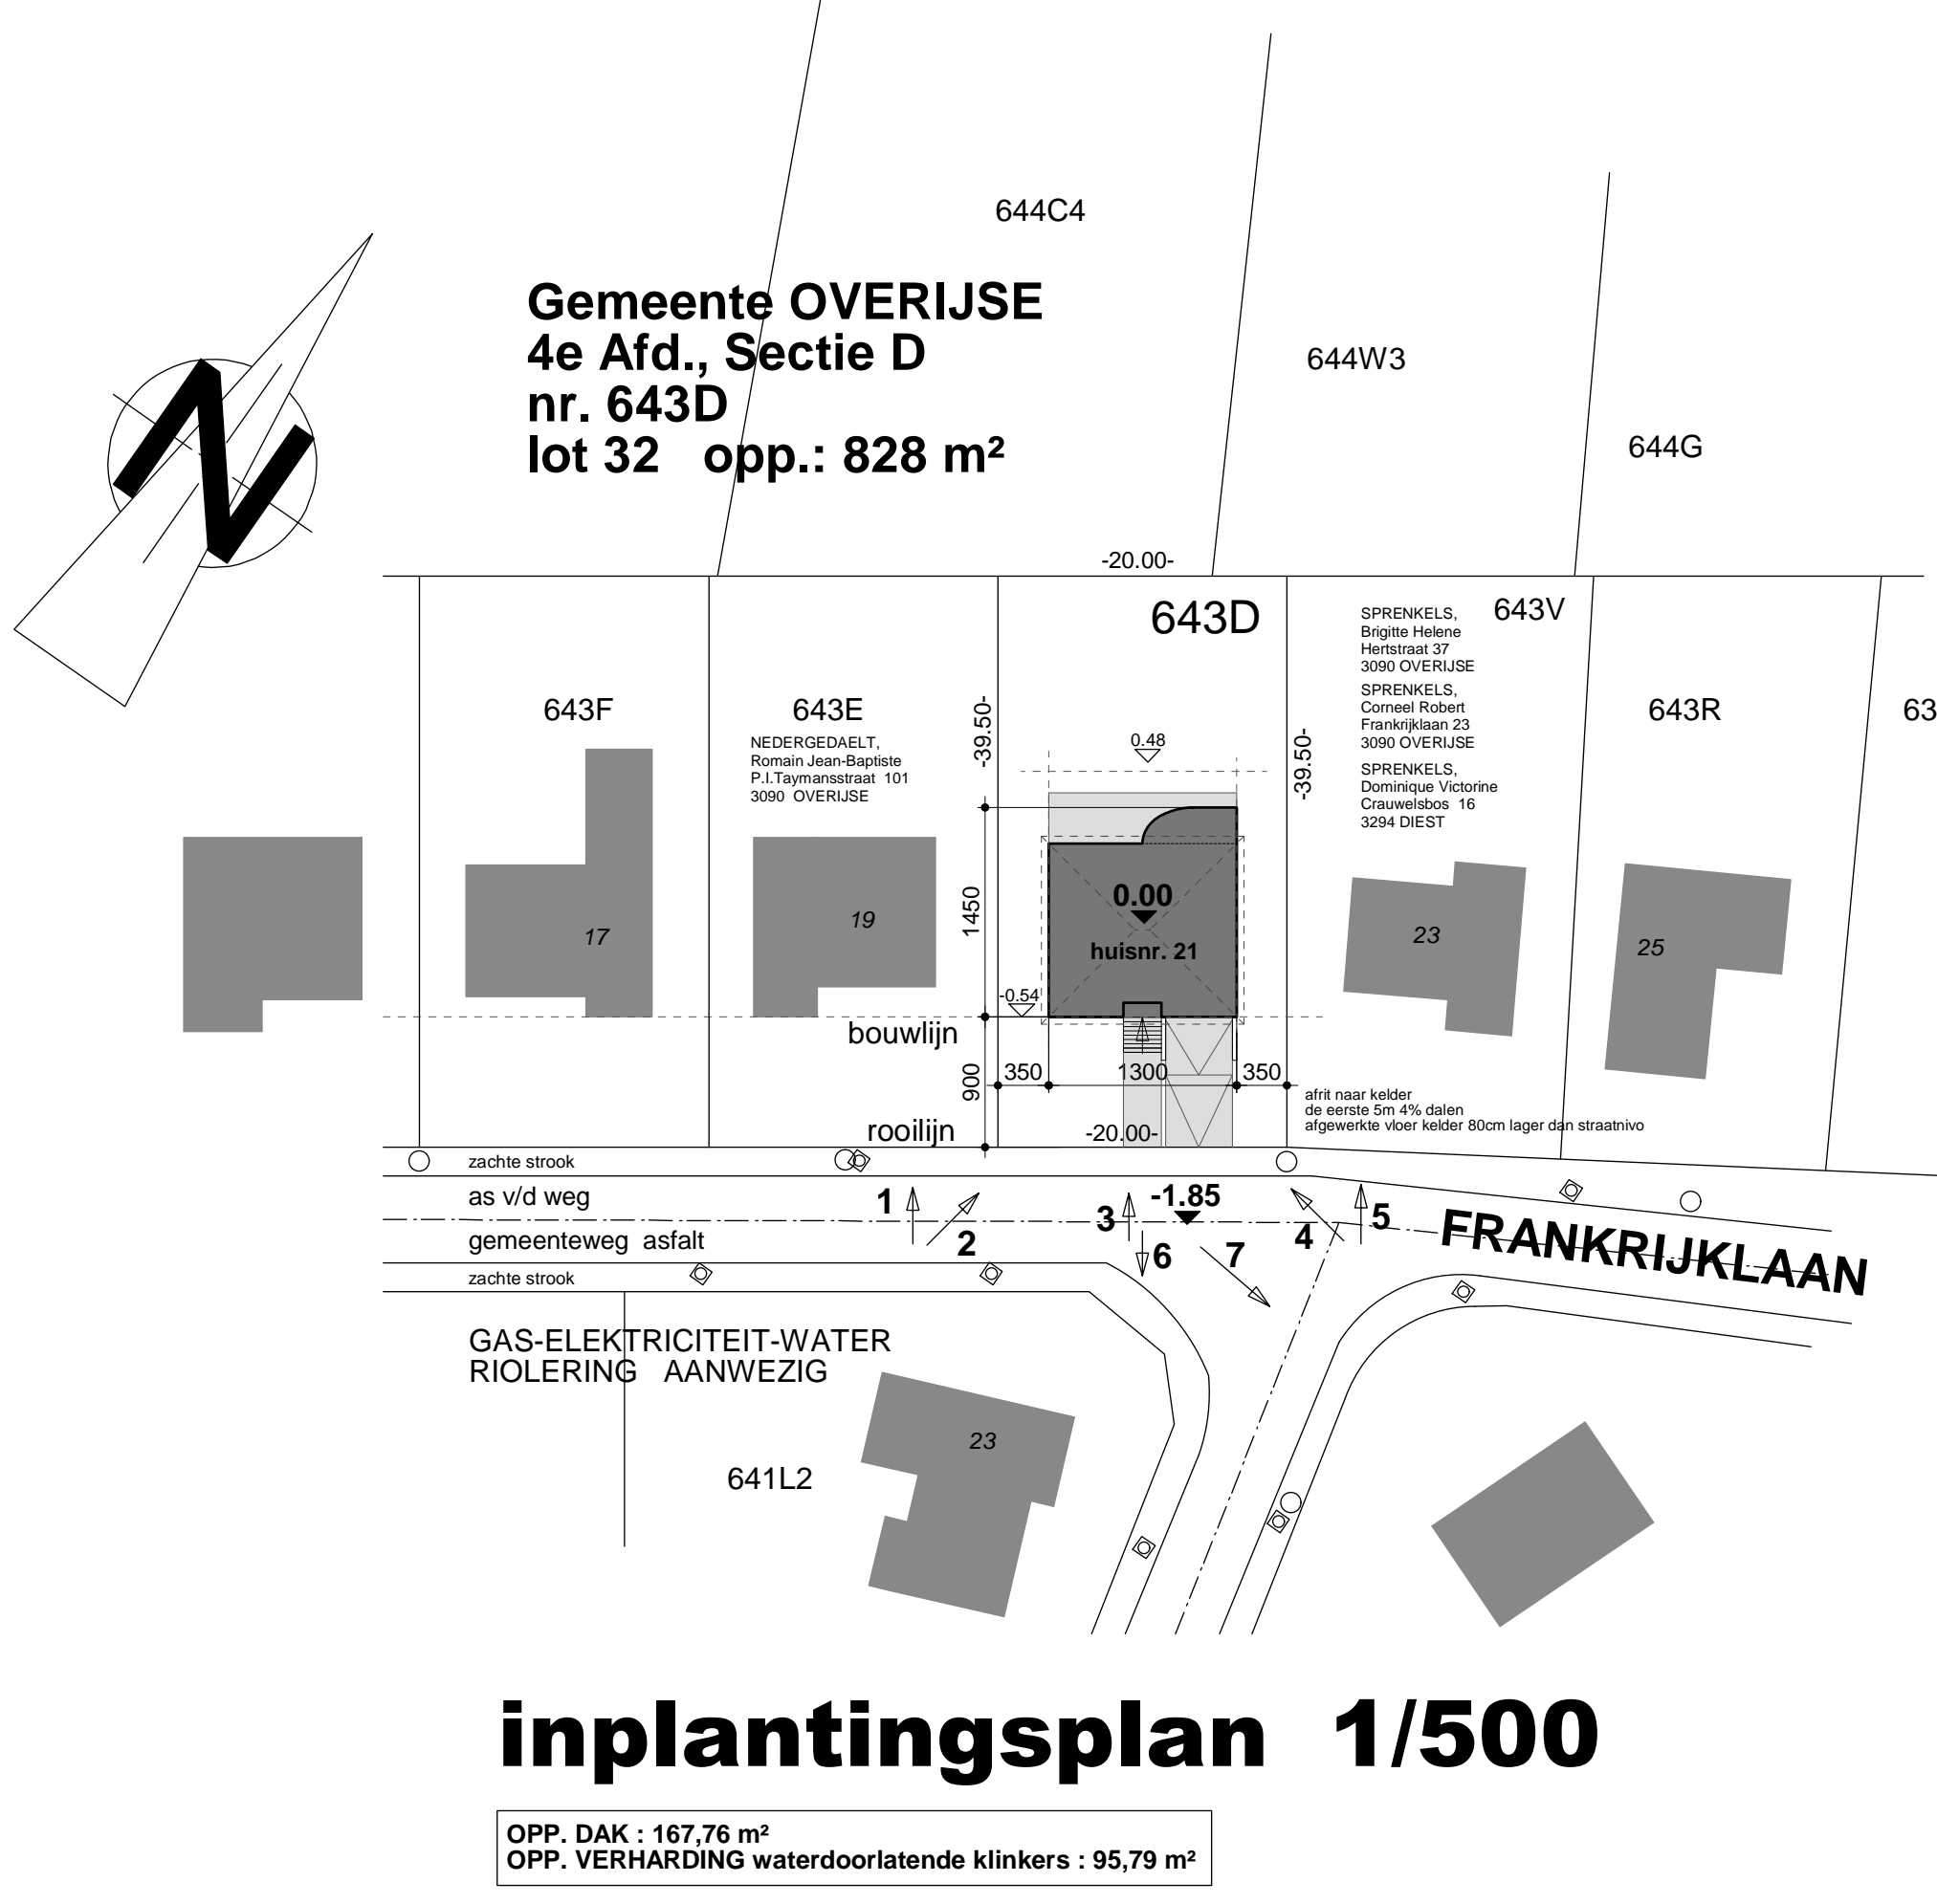

● = plaats waar elektriciteit en aardgas dienen binnen te komen

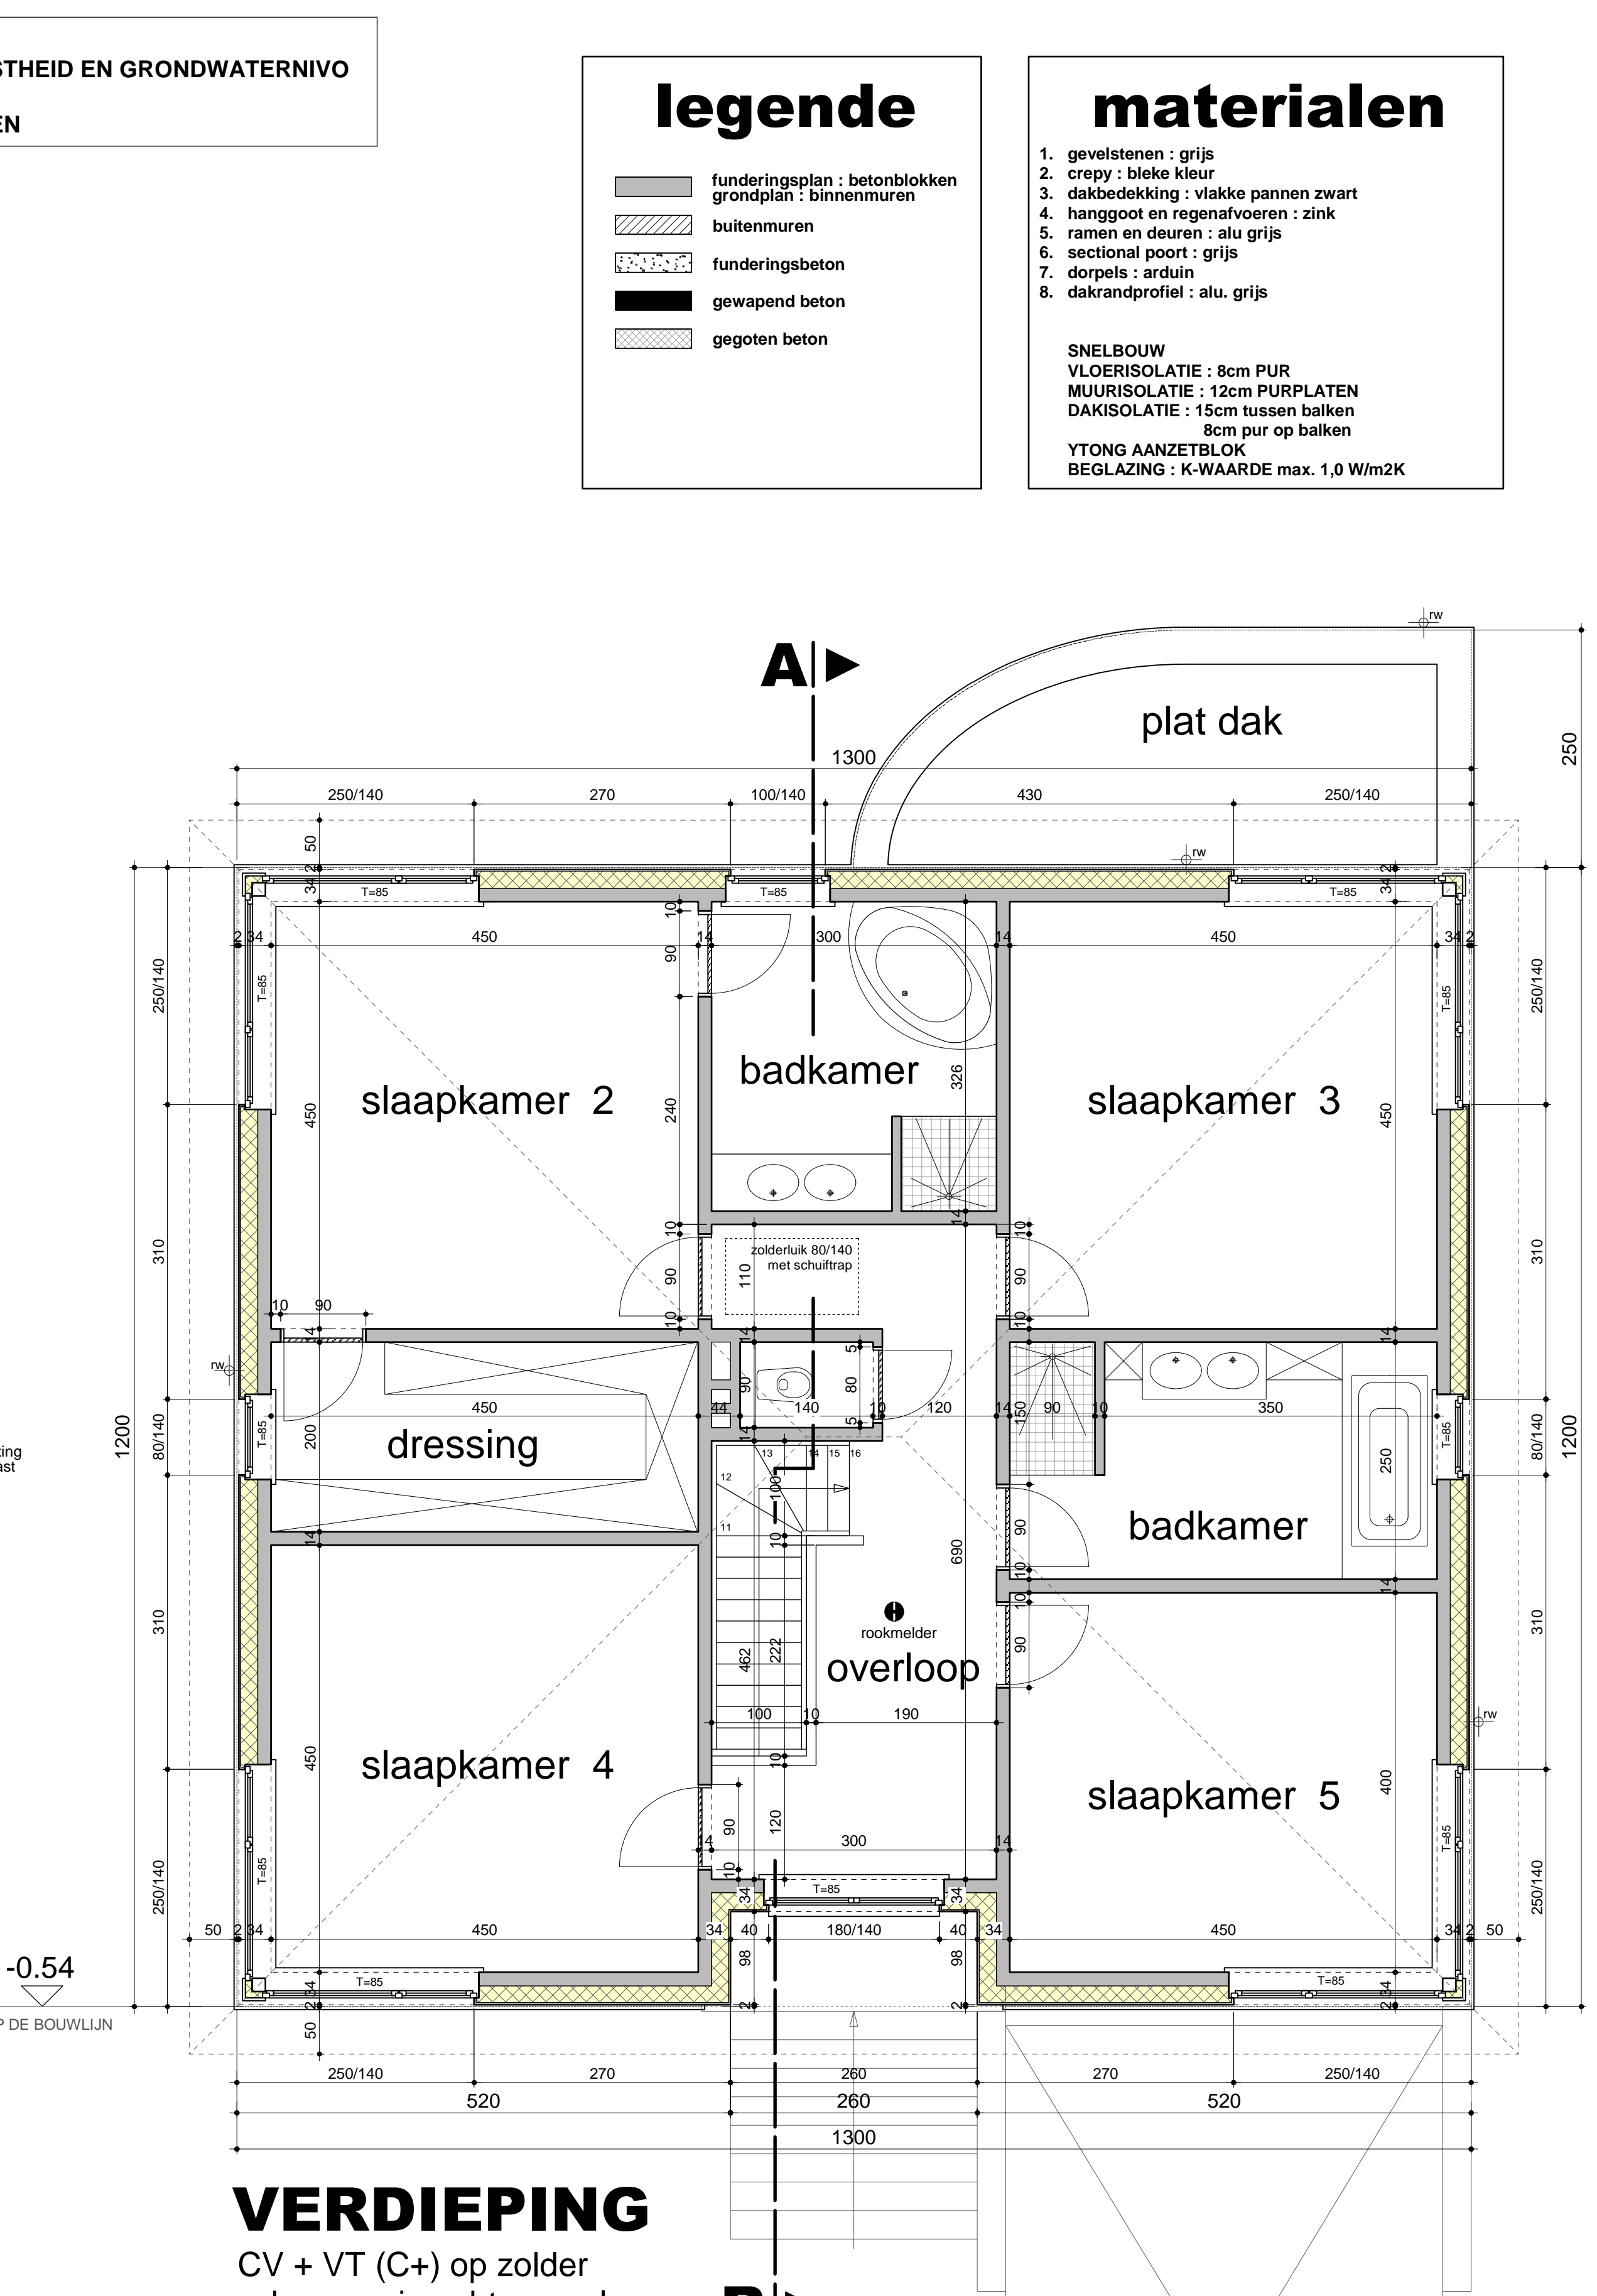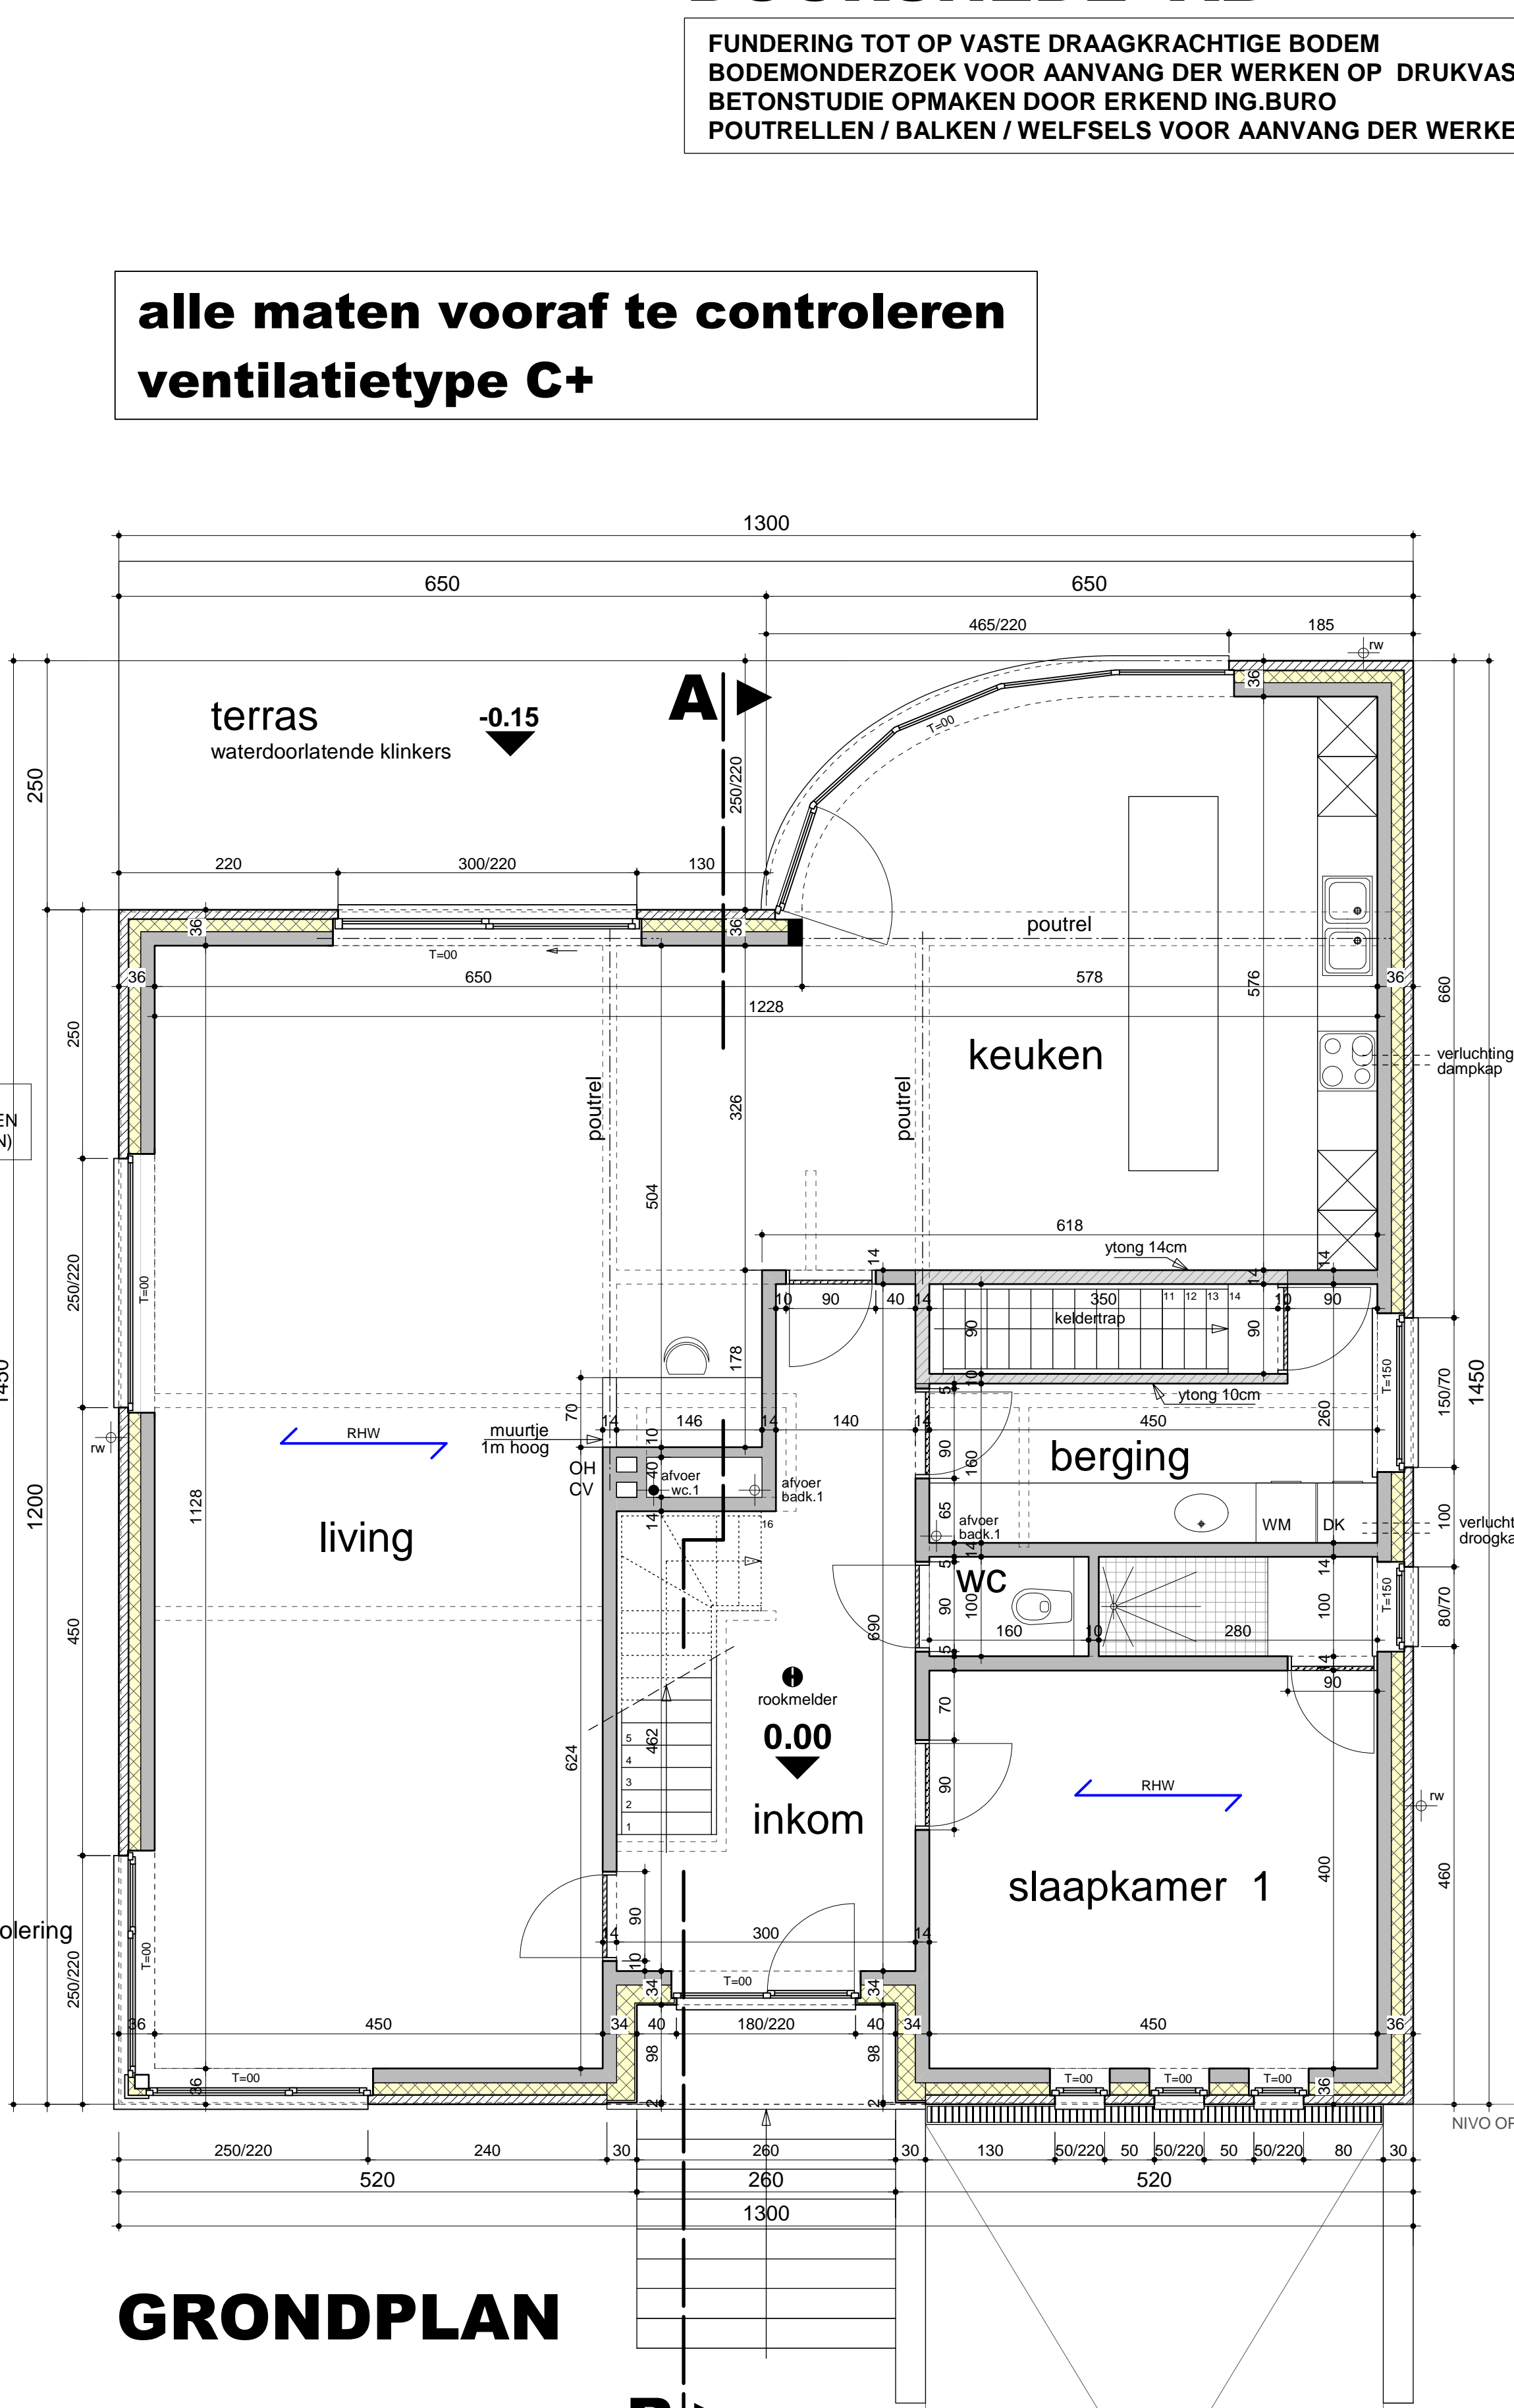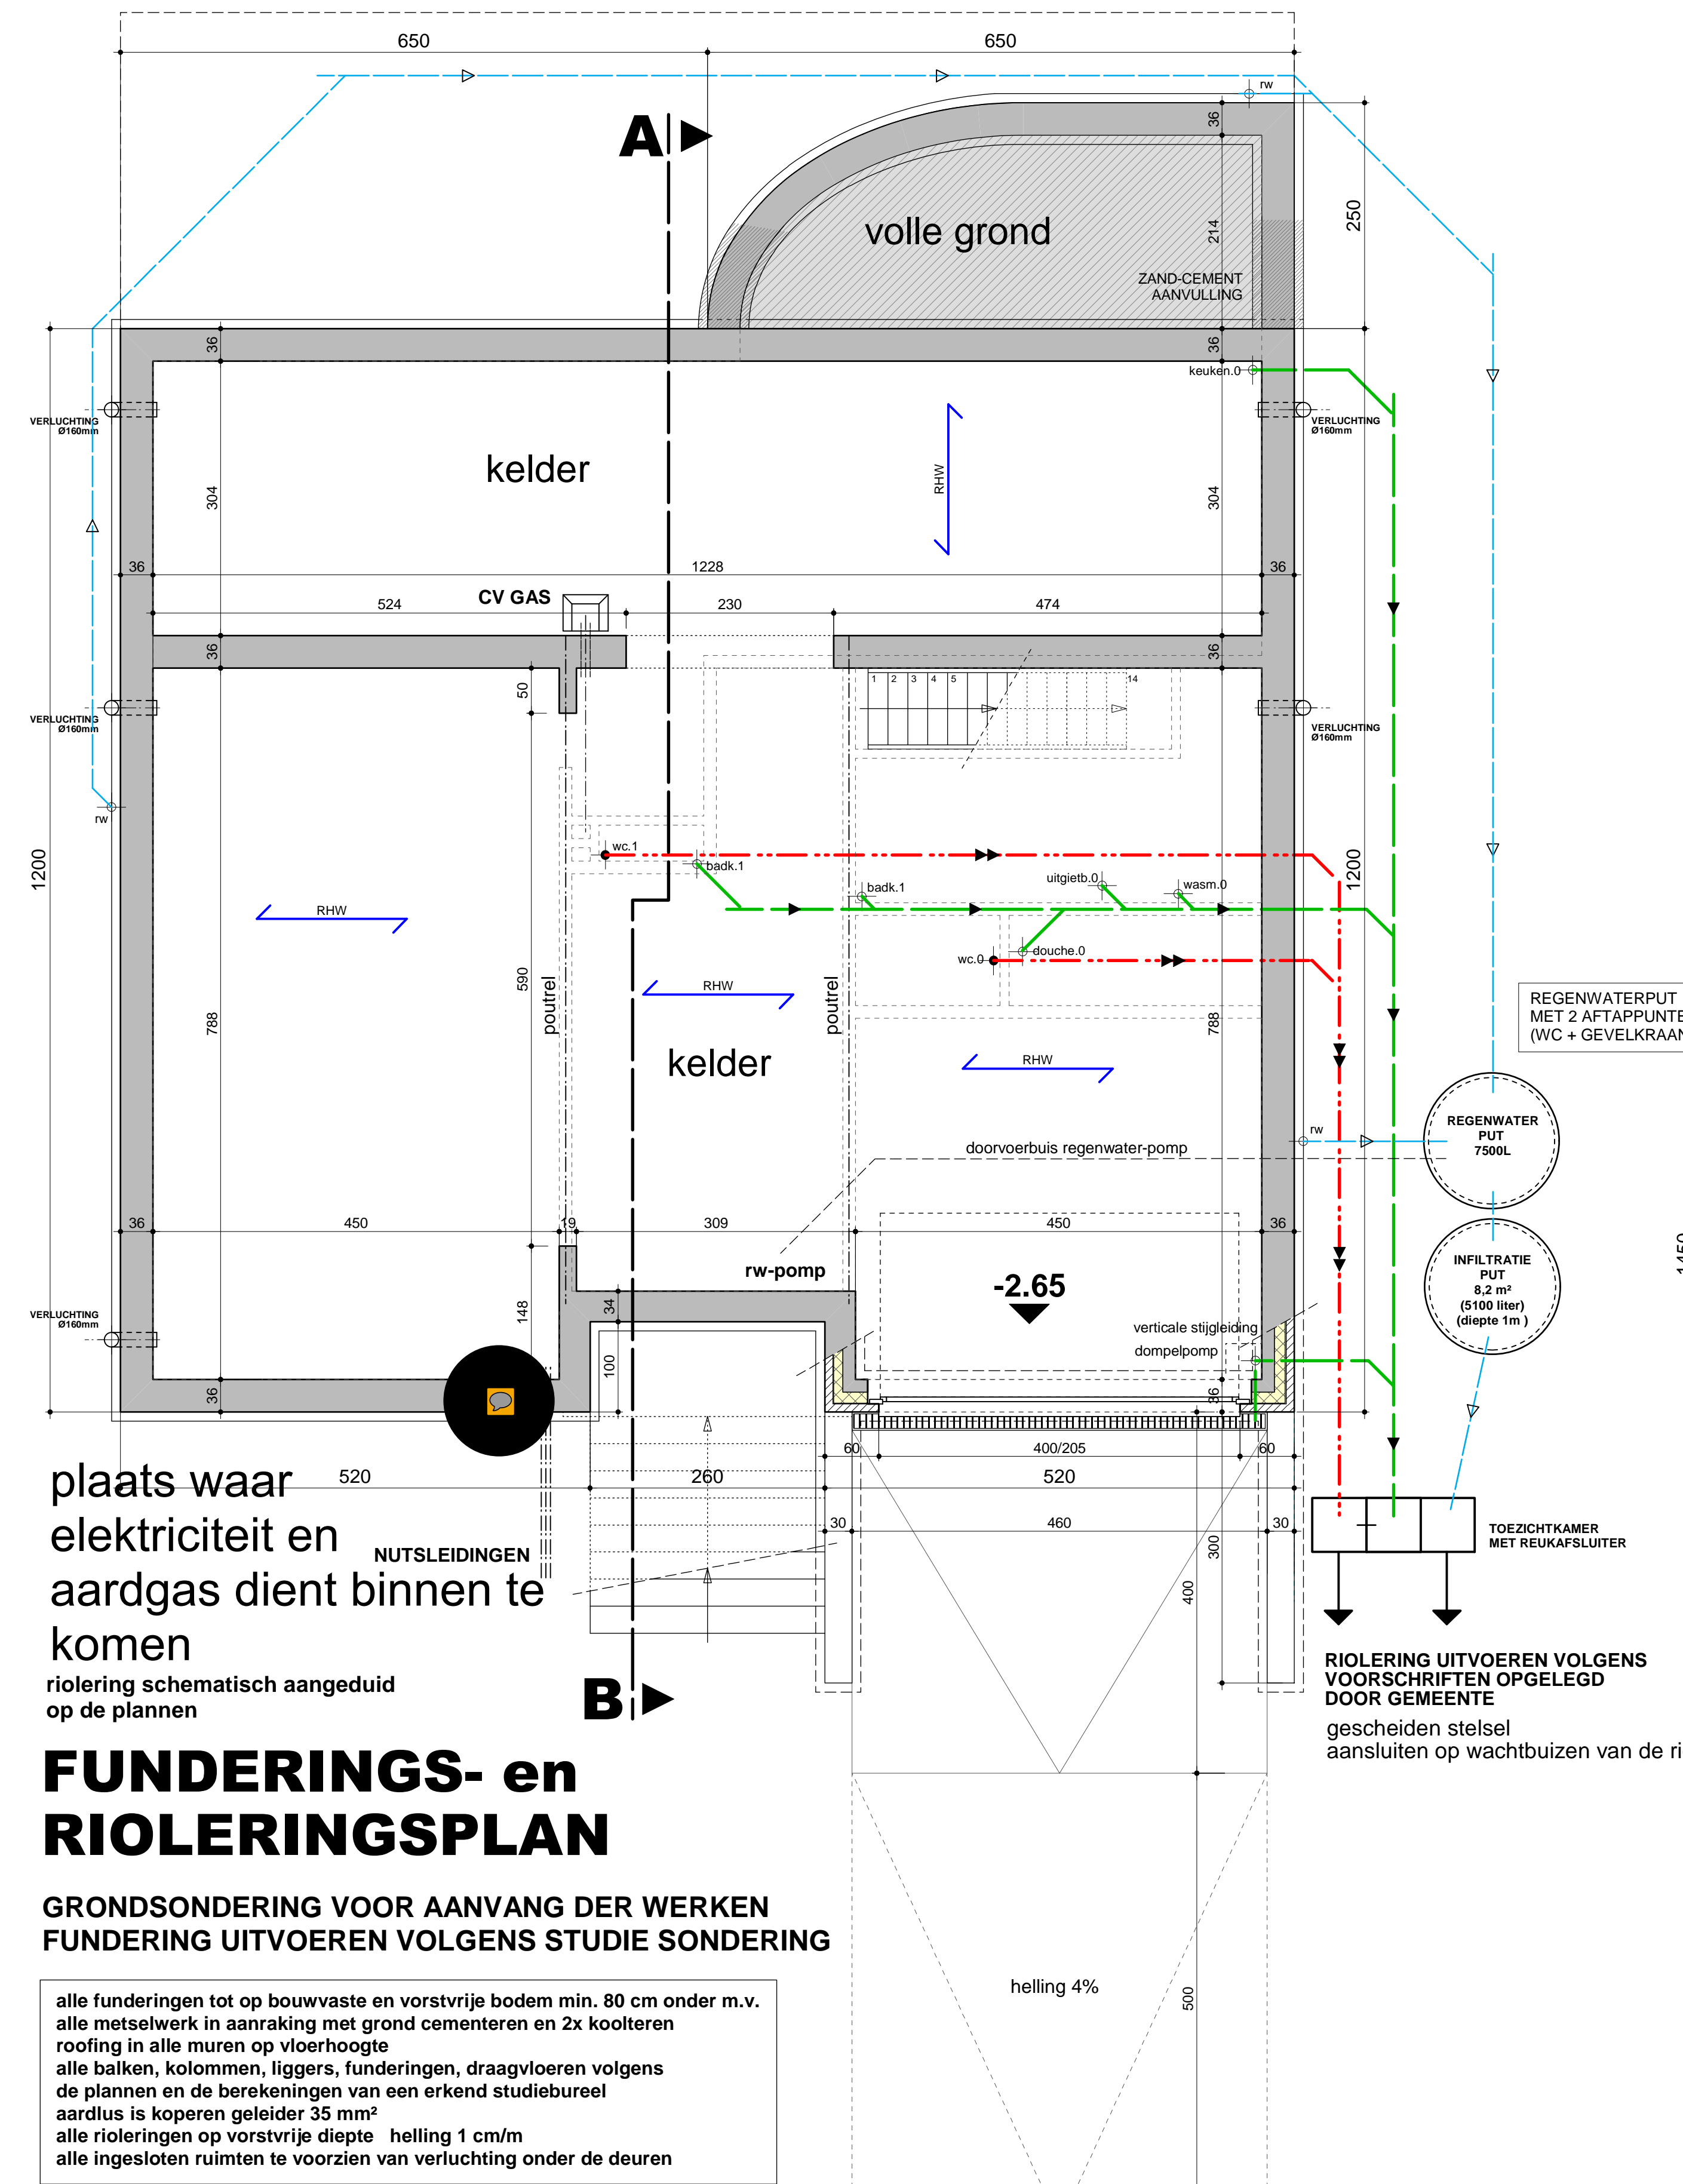

legende

- funderingsplan : betonblokken
- grondplan : binnenmuren
- buitenmuren
- funderingsbeton
- gewapend beton
- gegooten beton

materialen

- gevelstenen : grijs
- crappy : bleke kleur
- dakbedekking : vlakke pannen zwart
- hanggoot en regenafvoeren : zink
- ramen en deuren : alu grijs
- sectional poort : grijs
- dorpels : arduin
- dakrandprofiel : alu. grijs

SNELBOUW
VLOERISOLATIE : 8cm PUR
MUURISOLATIE : 12cm PURPLATEN
DAKISOLATIE : 15cm tussen balken
8cm pur op balken
YTONG AANZETBLOK
BEGLAZING : K-WAARDE max. 1,0 W/m²K